



# ASILO NIDO - COMUNE DI ROSETO DEGLI ABRUZZI - PROGETTO DI ARREDO

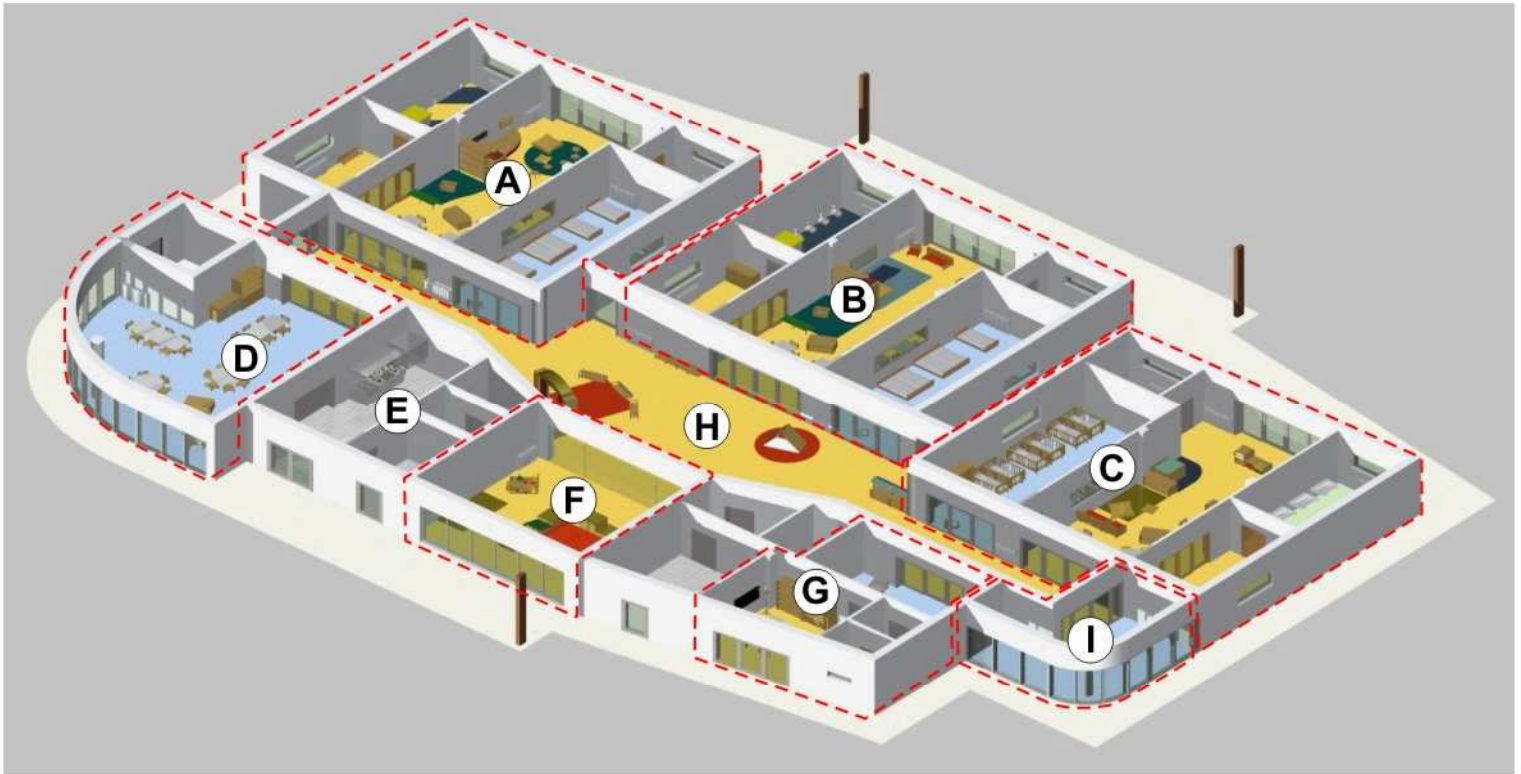

**A** Sezione DIVEZZI

**B** Sezione SEMIDIVEZZI




**C** Sezione LATTANTI

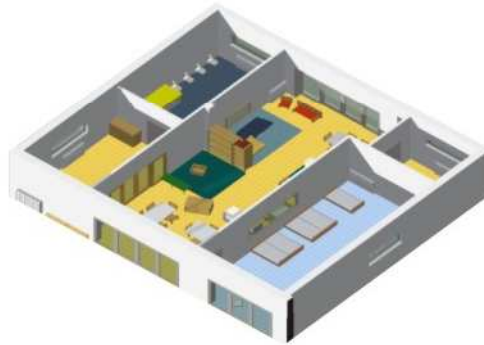

**D** Zona MENSA

**E** Zona CUCINA

**E** Zona PALESTRA

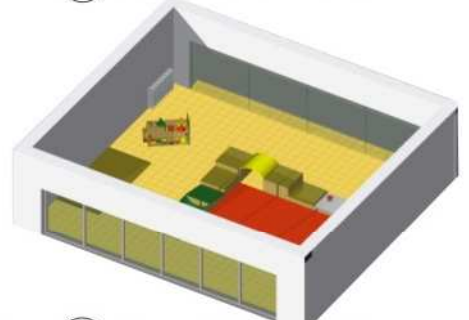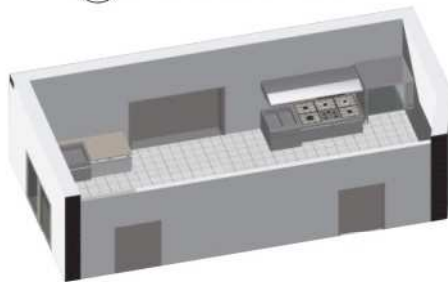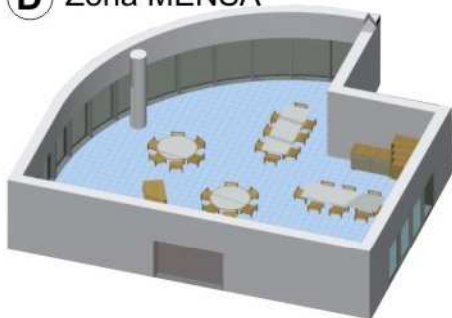

**G** Zona DIREZIONE E ATTESA

**H** Zona ATTIVITA' LIBERE

**I** Zona INGRESSO

