

**CITTA' di ROSETO degli ABRUZZI**  
*Provincia di Teramo*

**Piano Regionale Triennale  
 di Tutela e Risanamento Ambientale 2006 - 2008  
 art. 225 L.R. n. 15 del 26.04.2004**

**INSTALLAZIONE DI PANNELLI  
 FOTOVOLTAICI SU EDIFICI PUBBLICI**  
**Scuola Secondaria di 1° Grado "F. ROMANI"**  
 Via Fonte dell'Olmio, 56 - 64026 Roseto degli Abruzzi (TE)

Tavola

**EG 1**

REV. 0

Scala  
 1:2000  
 1:500

Data  
 Marzo  
 2010



**OGGETTO:**  
**INQUADRAMENTO  
 TERRITORIALE**

*Studio di Ingegneria*  
**Stefano Di Sangro**

Via Tevere, 2 - 64026 Roseto degli Abruzzi (TE)  
 Tel. 3296471386 Fax: 0859090101 Mail: [ing.disangro@gmail.com](mailto:ing.disangro@gmail.com)



Progettista:  
**Ing. Stefano Di Sangro**

APPROVAZIONE

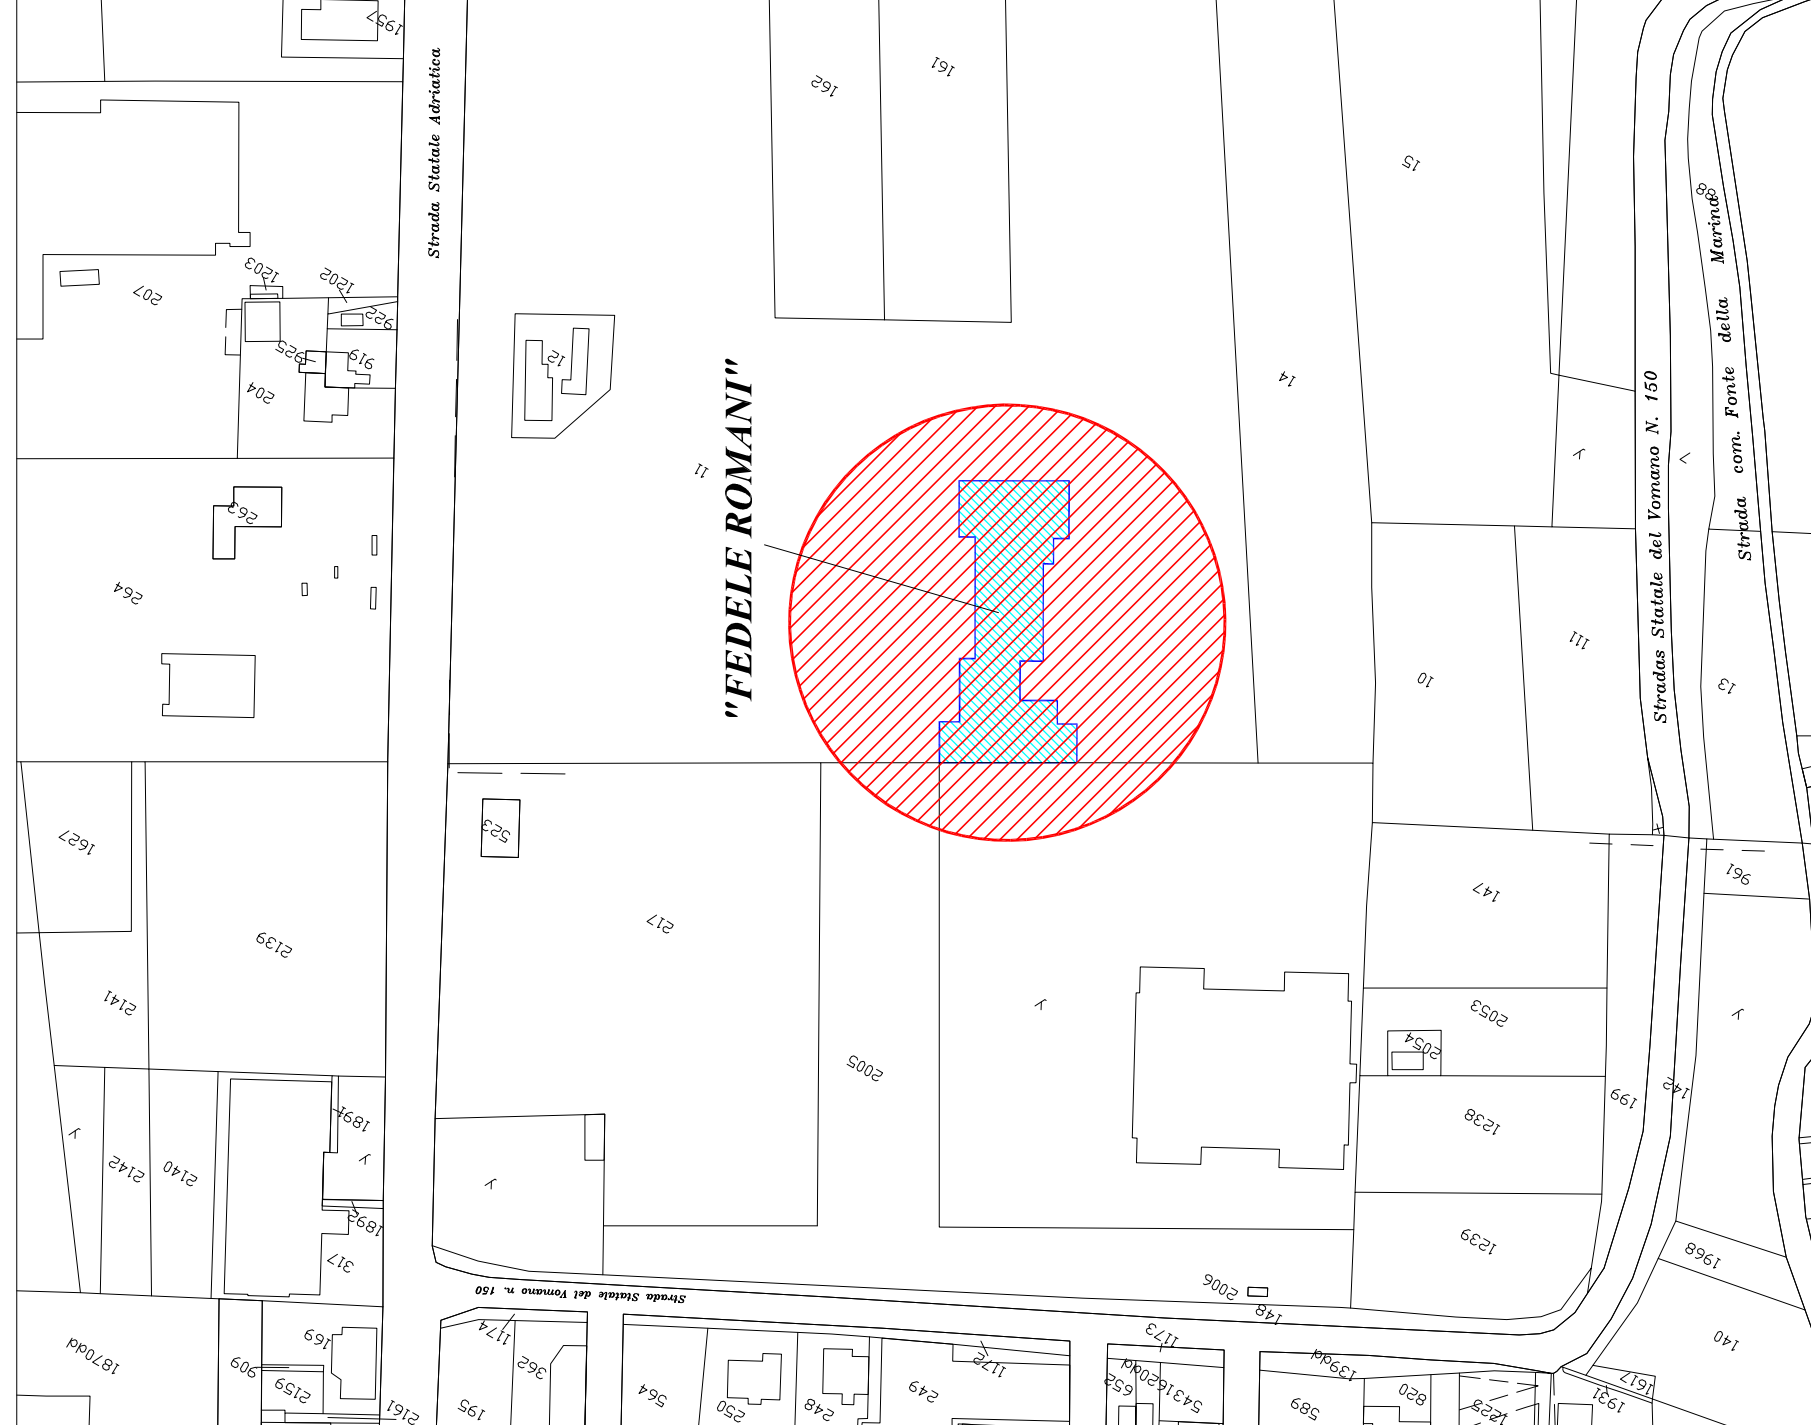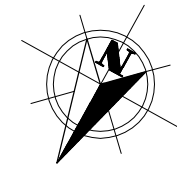



**STRALCIO CATASTALE**  
 Foglio n. 54 - P.IIa 11

Scala 1:2000

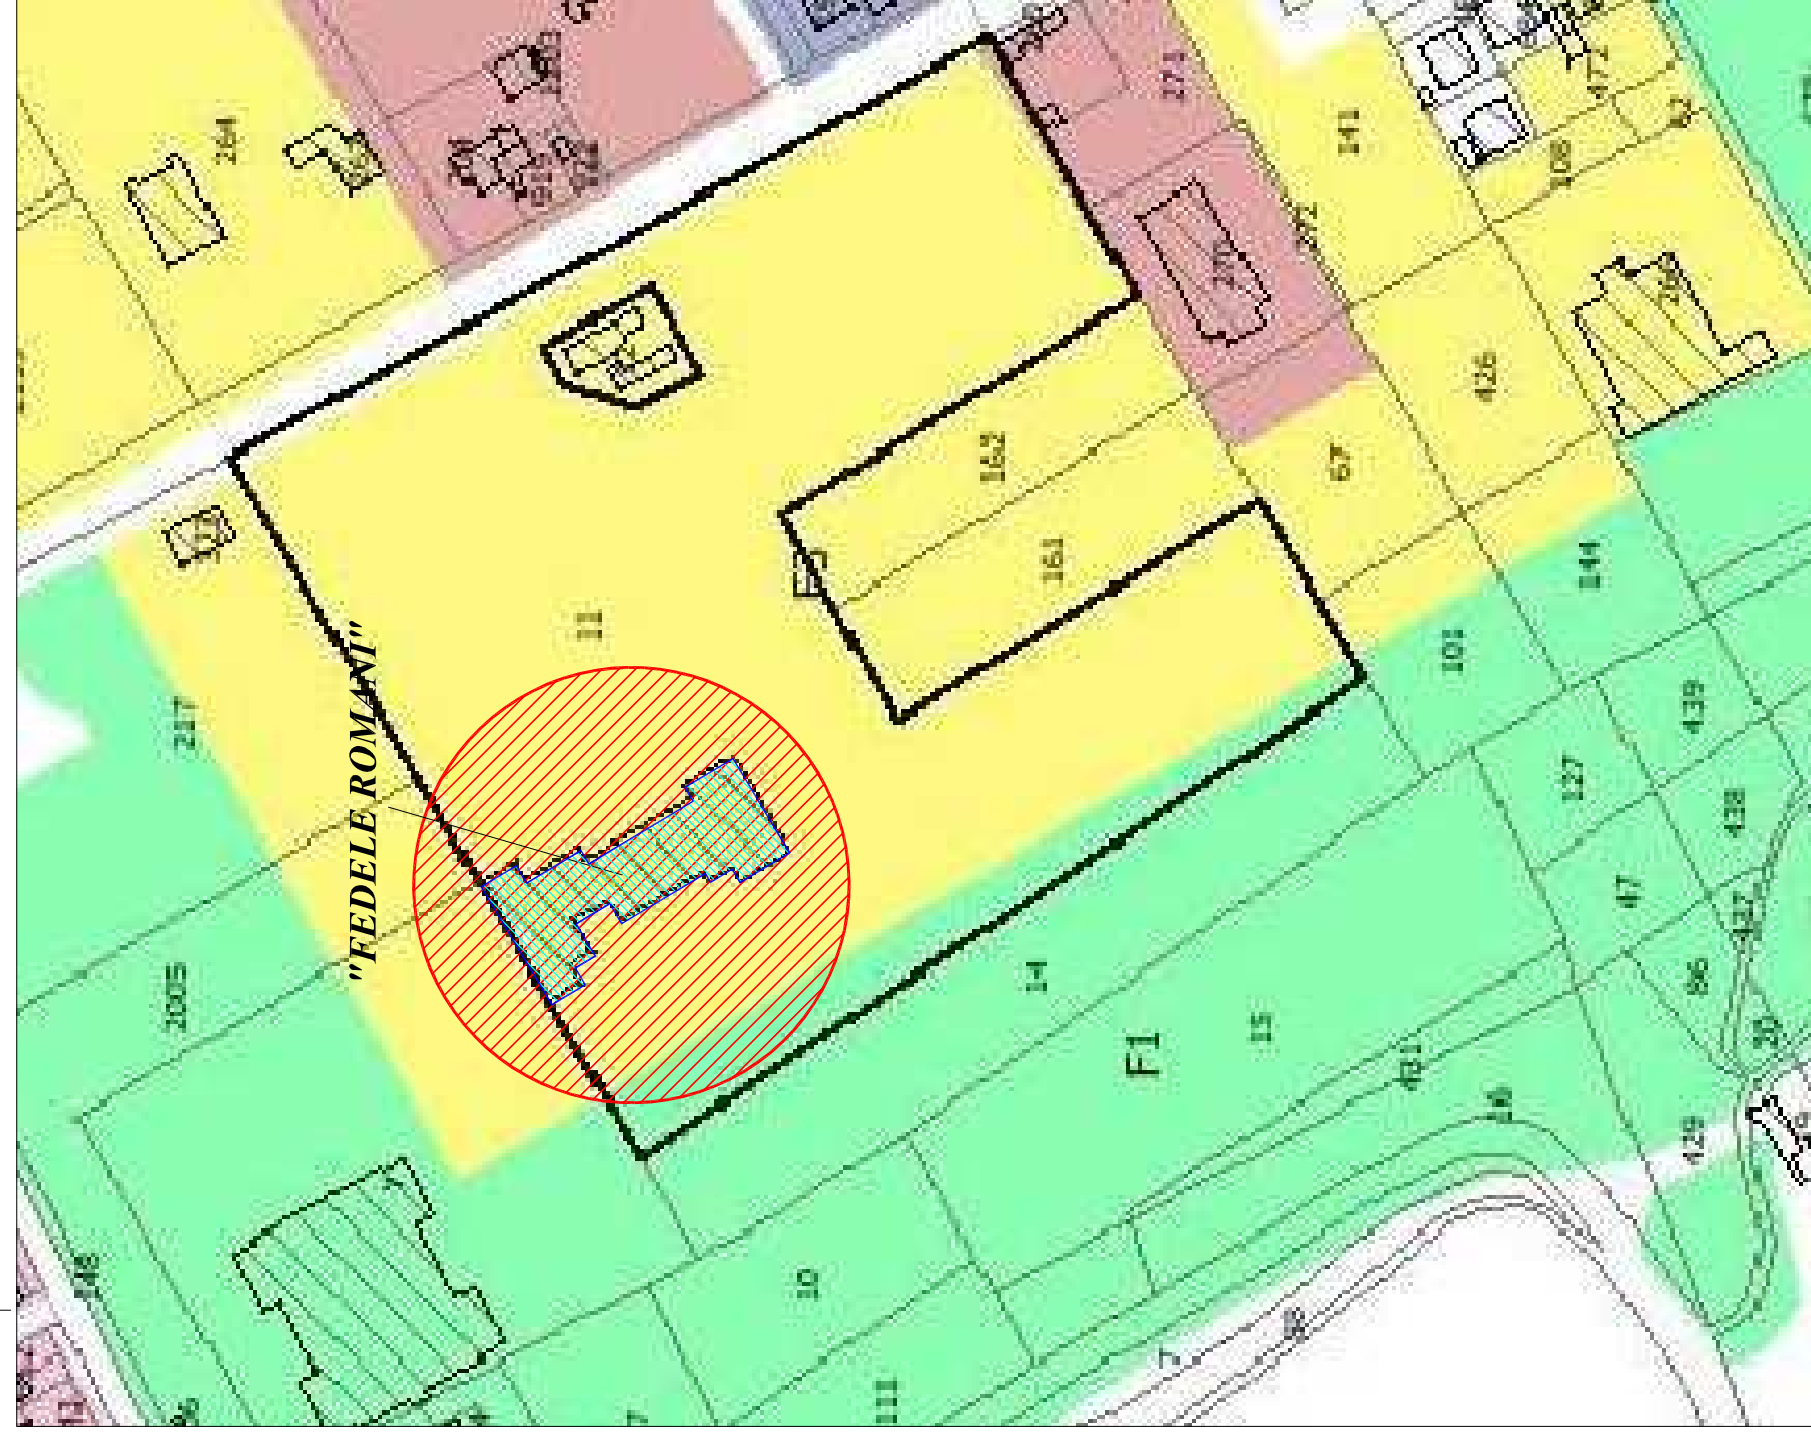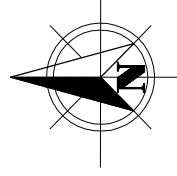

**STRALCIO di P.R.G.C.**  
 Foglio n. 54 - P.IIa 11 (Zona F3)

Scala 1:2000

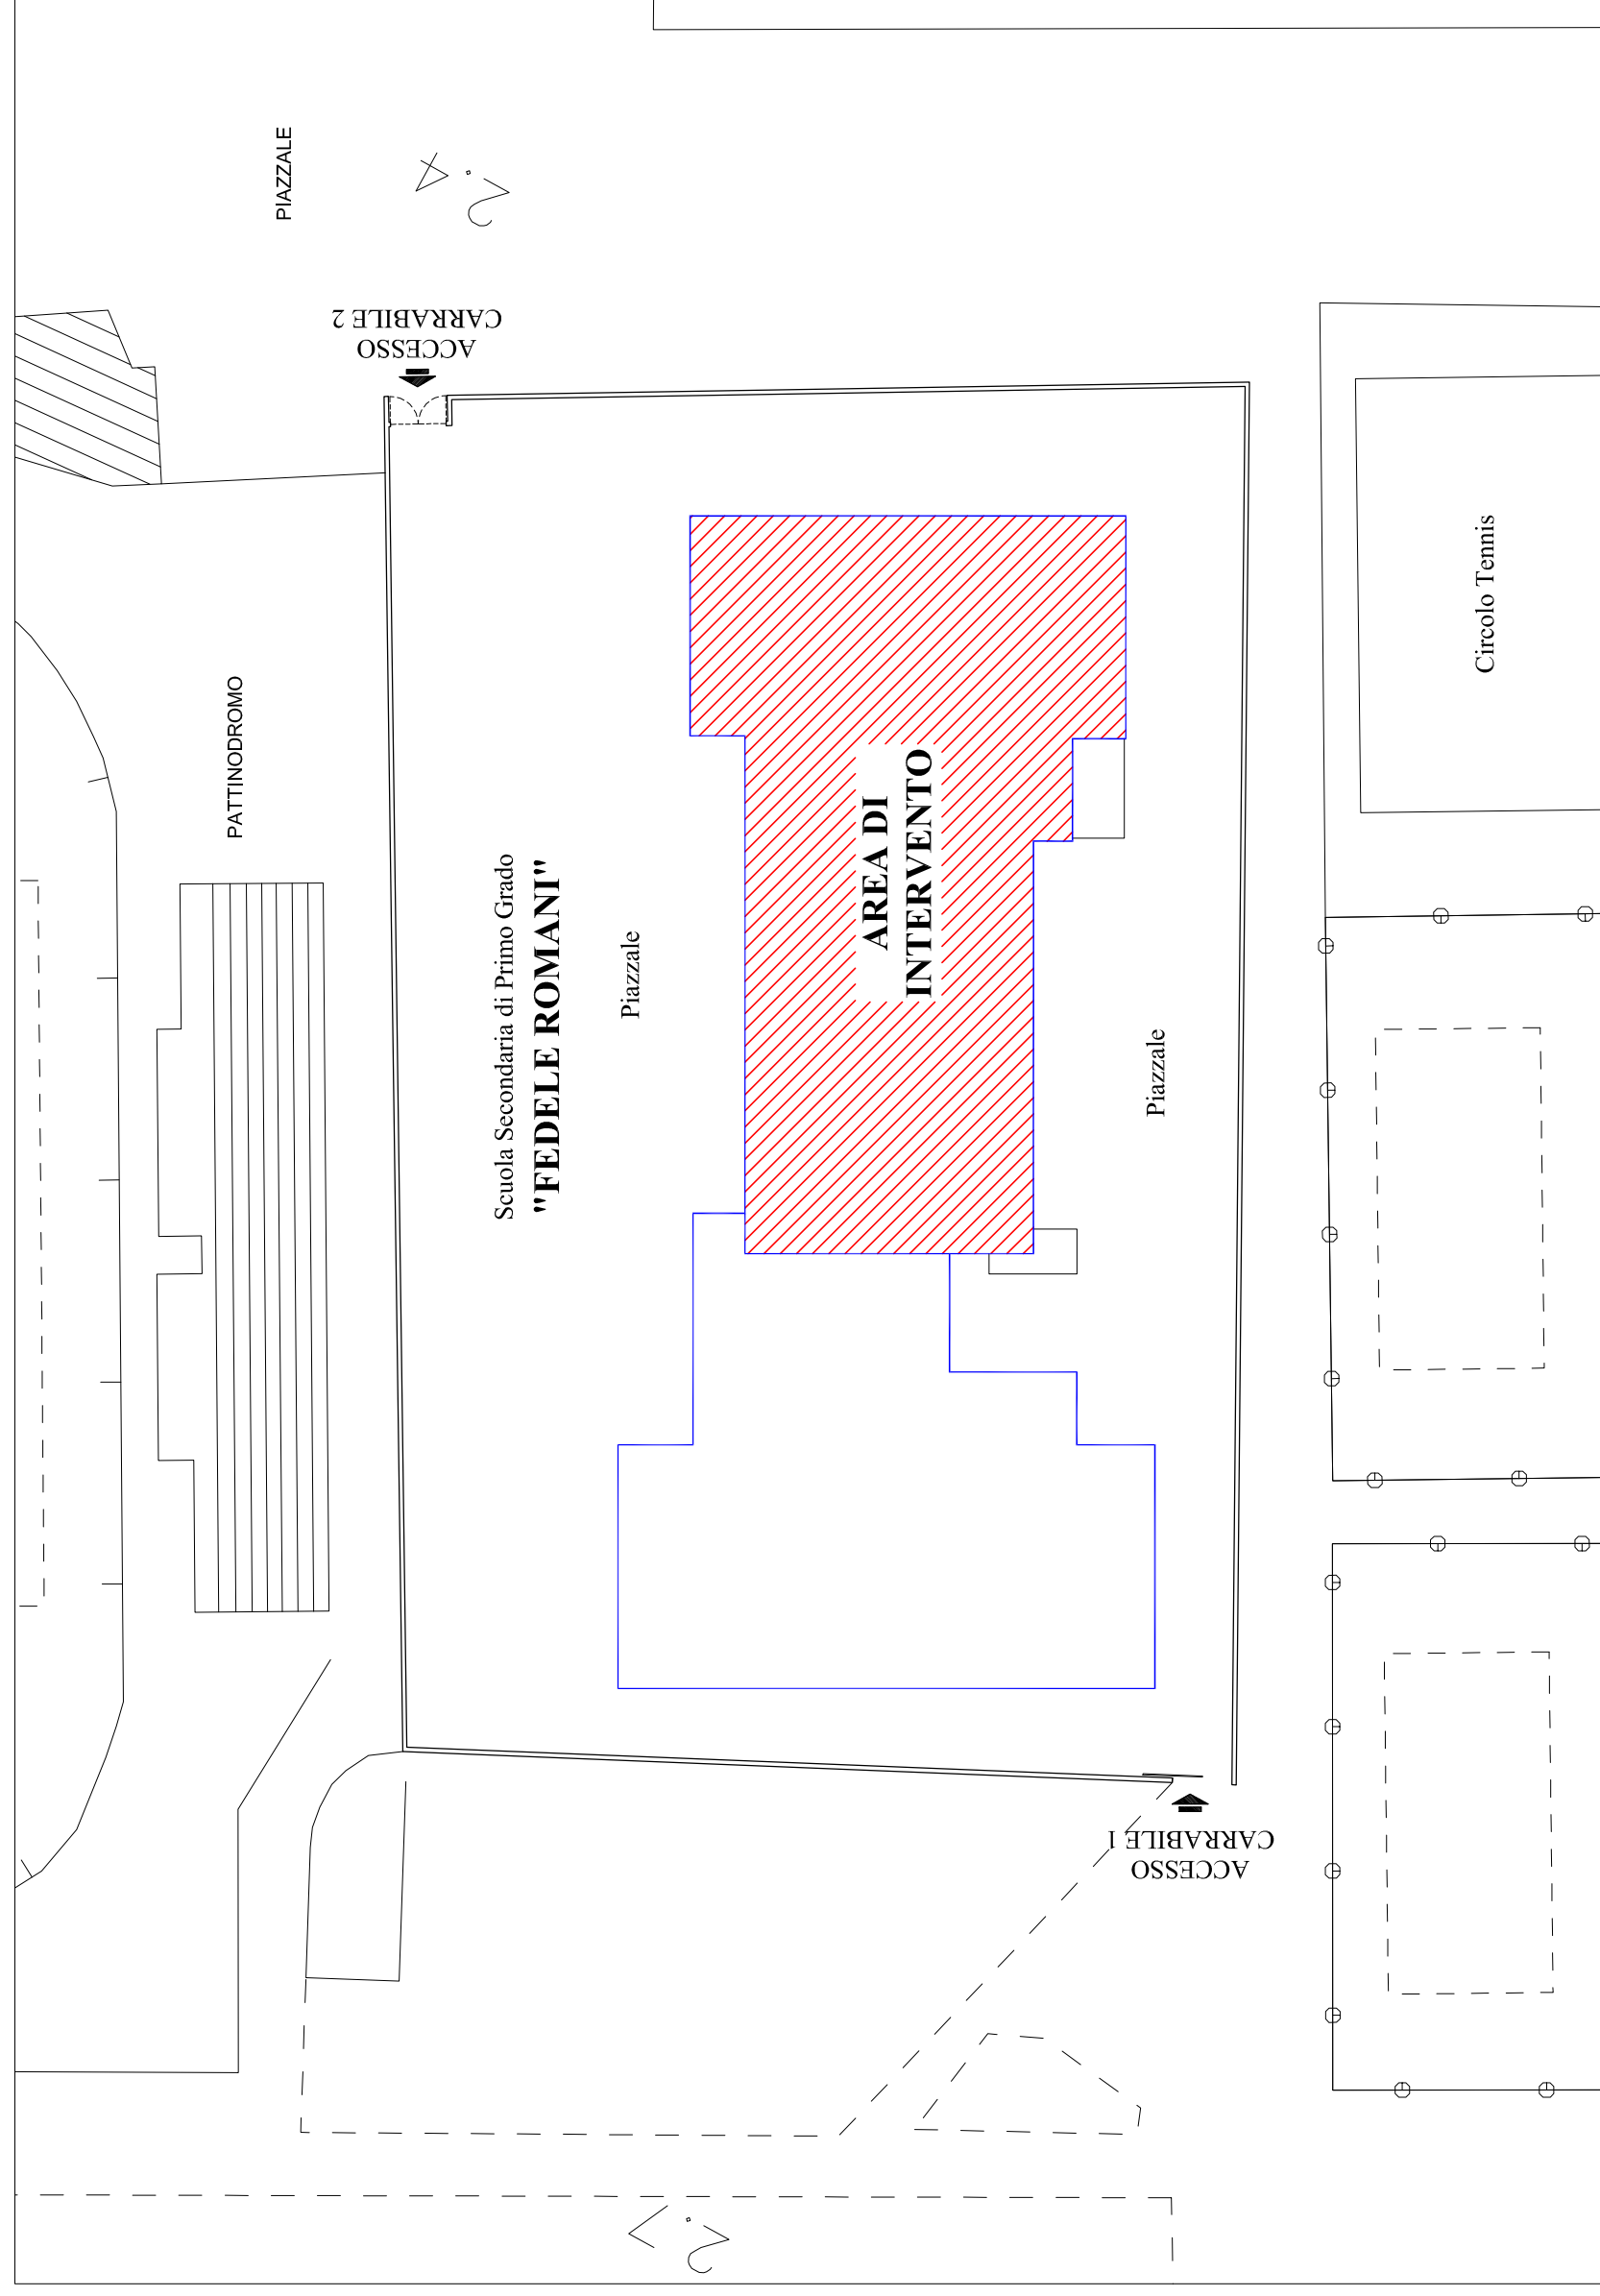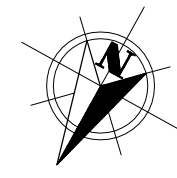

**PLANIMETRIA GENERALE E LOCALIZZAZIONE AREA DI INTERVENTO**

Scala 1:500