

CITTA' di ROSETO degli ABRUZZI
Provincia di Teramo

**Piano Regionale Triennale
di Tutela e Risanamento Ambientale 2006 - 2008
art. 225 L.R. n. 15 del 26.04.2004**

**INSTALLAZIONE DI PANNELLI
FOTOVOLTAICI SU EDIFICI PUBBLICI**

Scuola Secondaria di I° Grado "F. ROMANI"
Via Fonte dell'Olimo, 56 - 64026 Roseto degli Abruzzi (TE)

OGGETTO: PROSPETTI E SEZIONI

Tavola

EG 3

REV. 0

Scala
1:200

Data
Marzo
2010

Studio di Ingegneria


Stefano Di Sangro

Via Tevere, 2 - 64026 Roseto degli Abruzzi (TE)
Tel: 3296471386 Fax: 0859090101 Mail: ing.disangro@gmail.com


Progettista:

Ing. Stefano Di Sangro


APPROVAZIONE

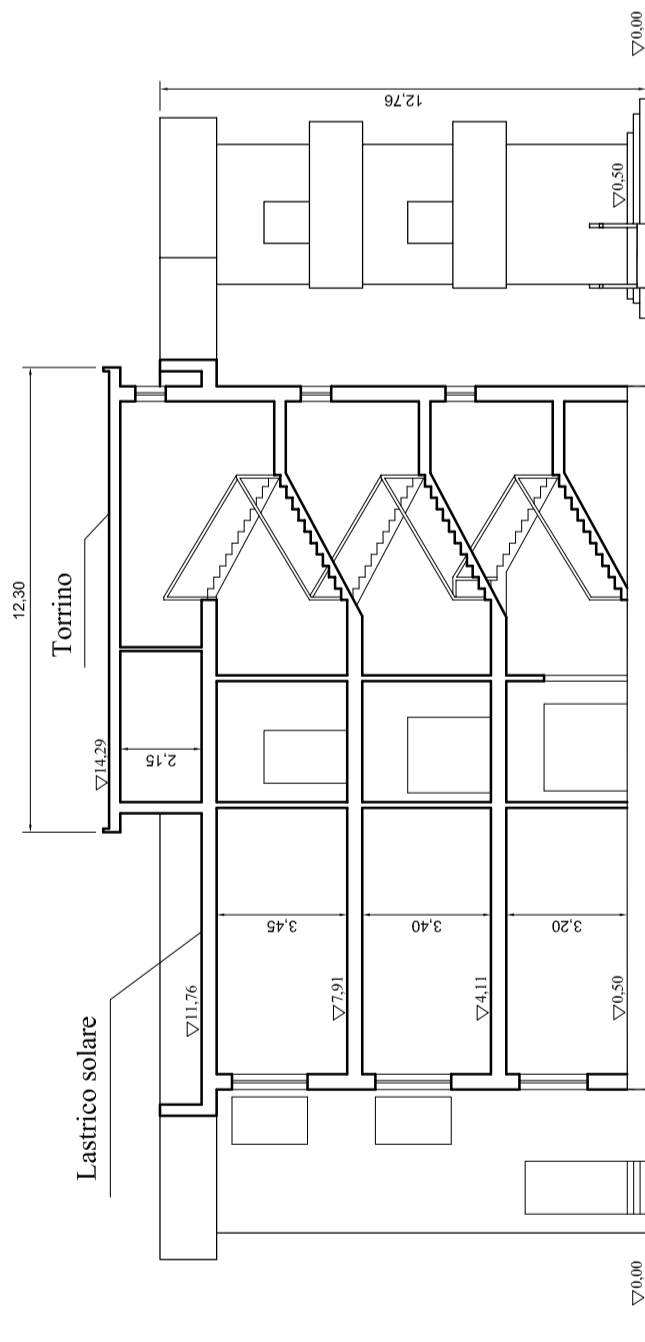


SEZIONE A-A

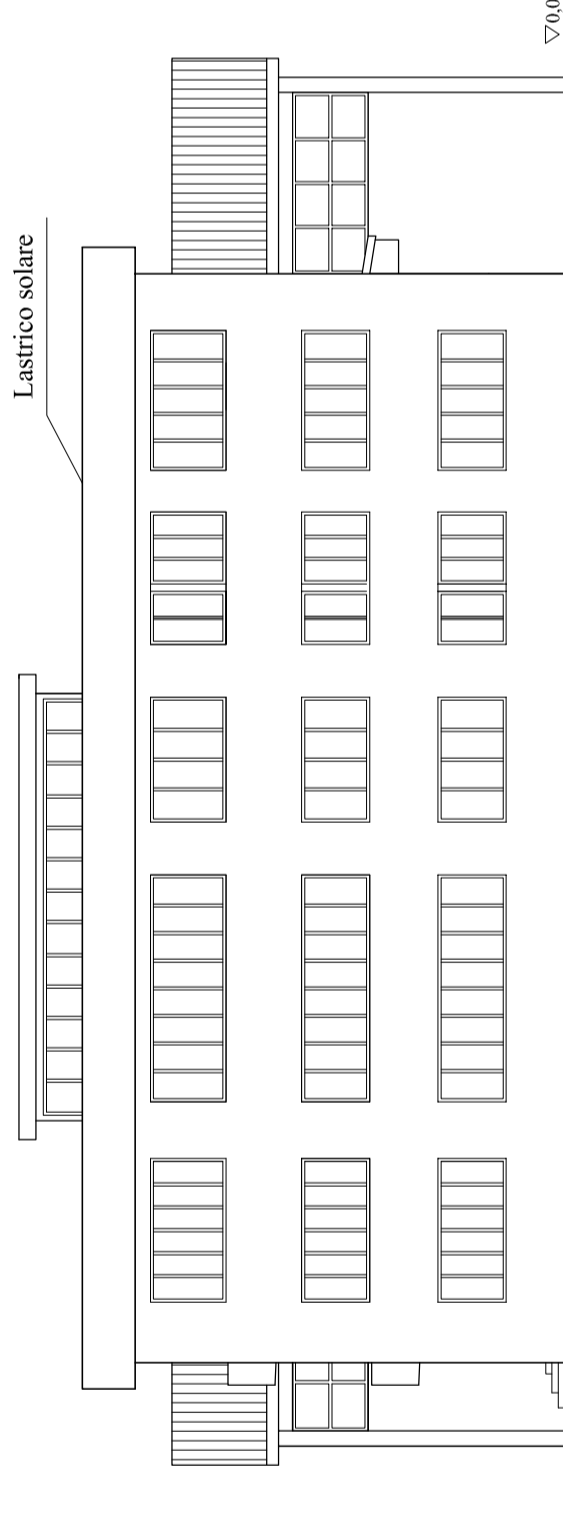


PROSPETTO SUD

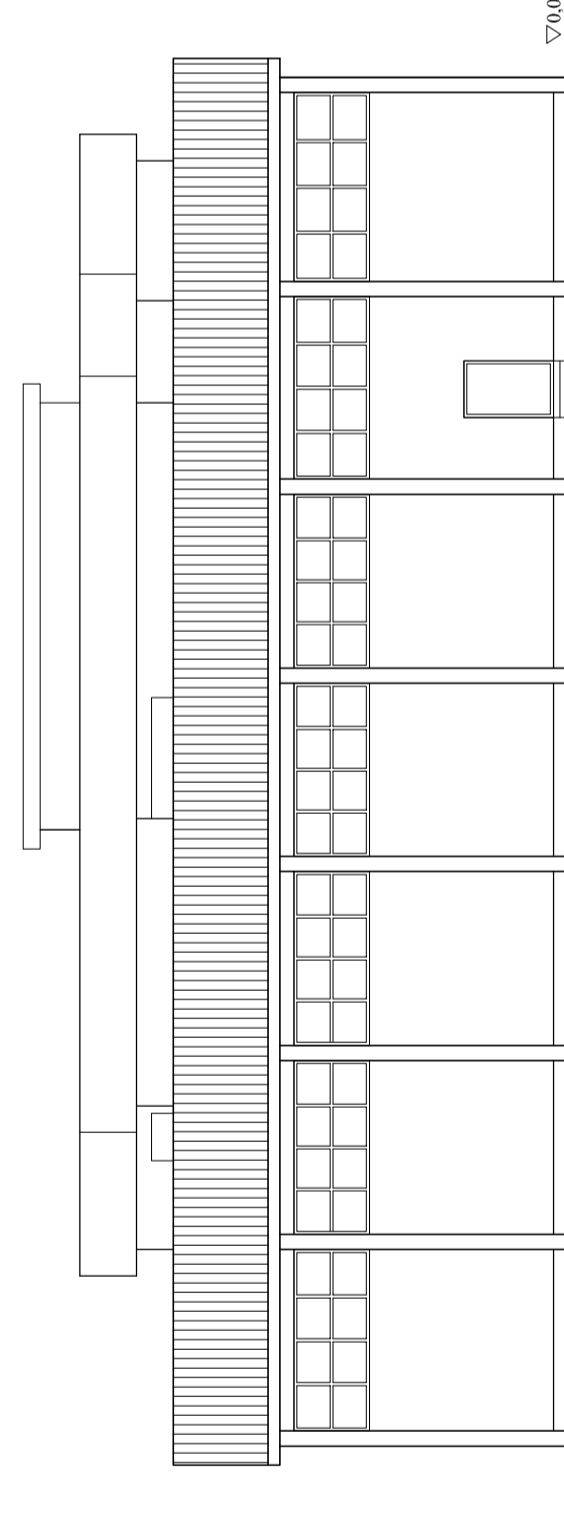


PROSPETTO NORD

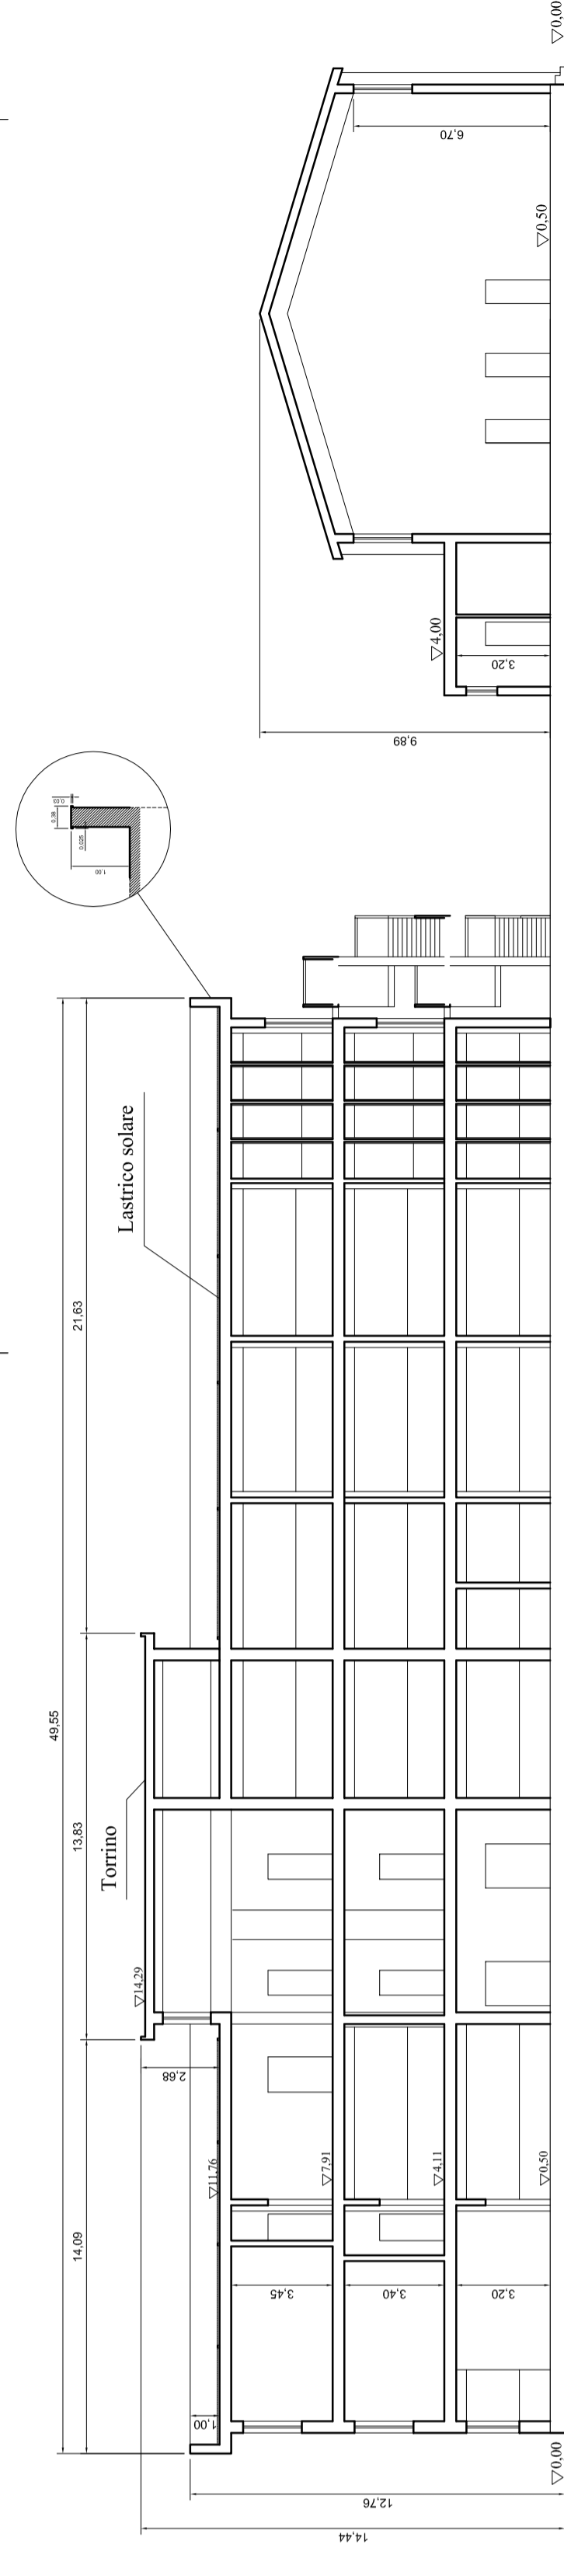

SEZIONE B-B

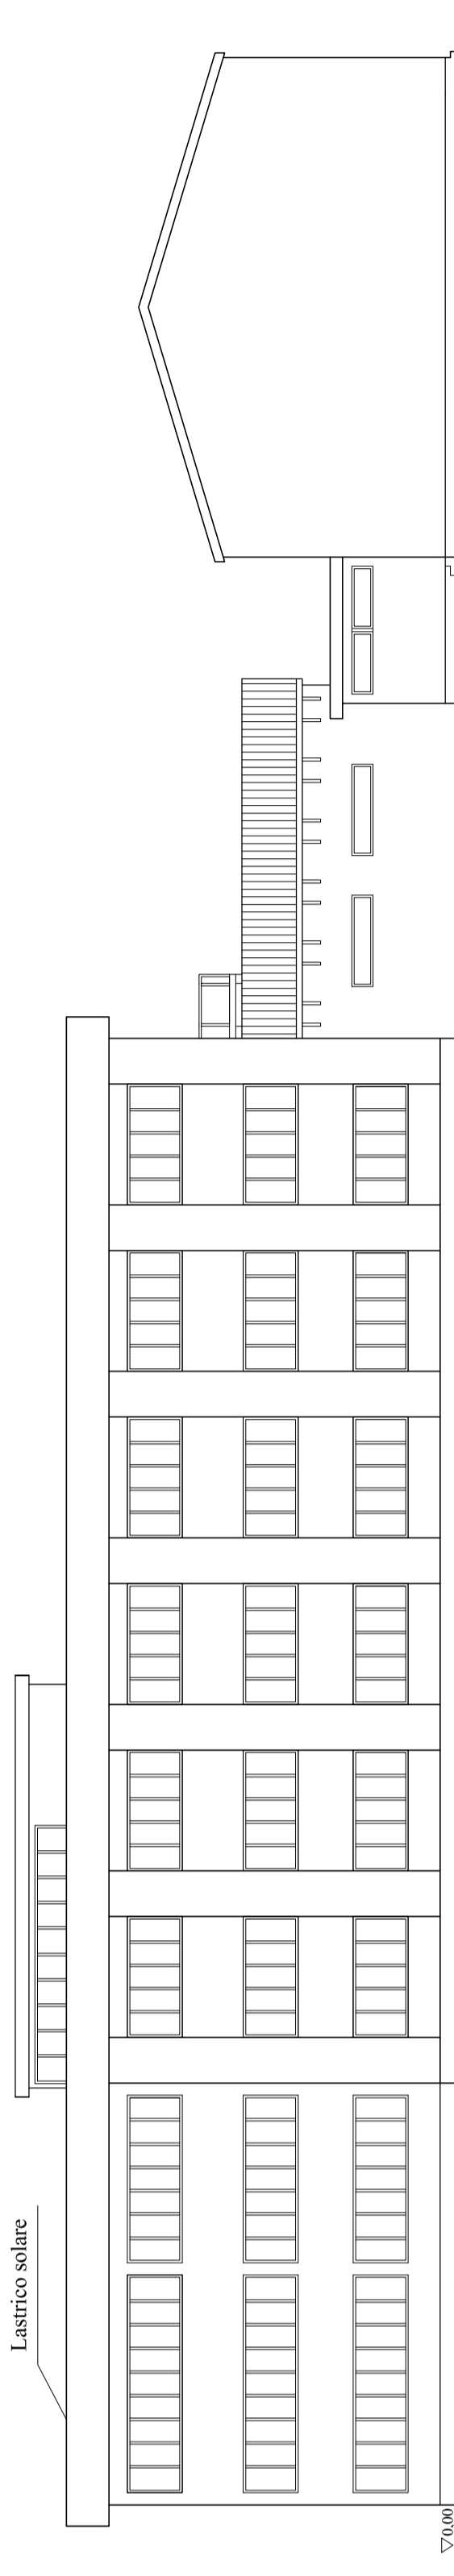

PROSPETTO EST

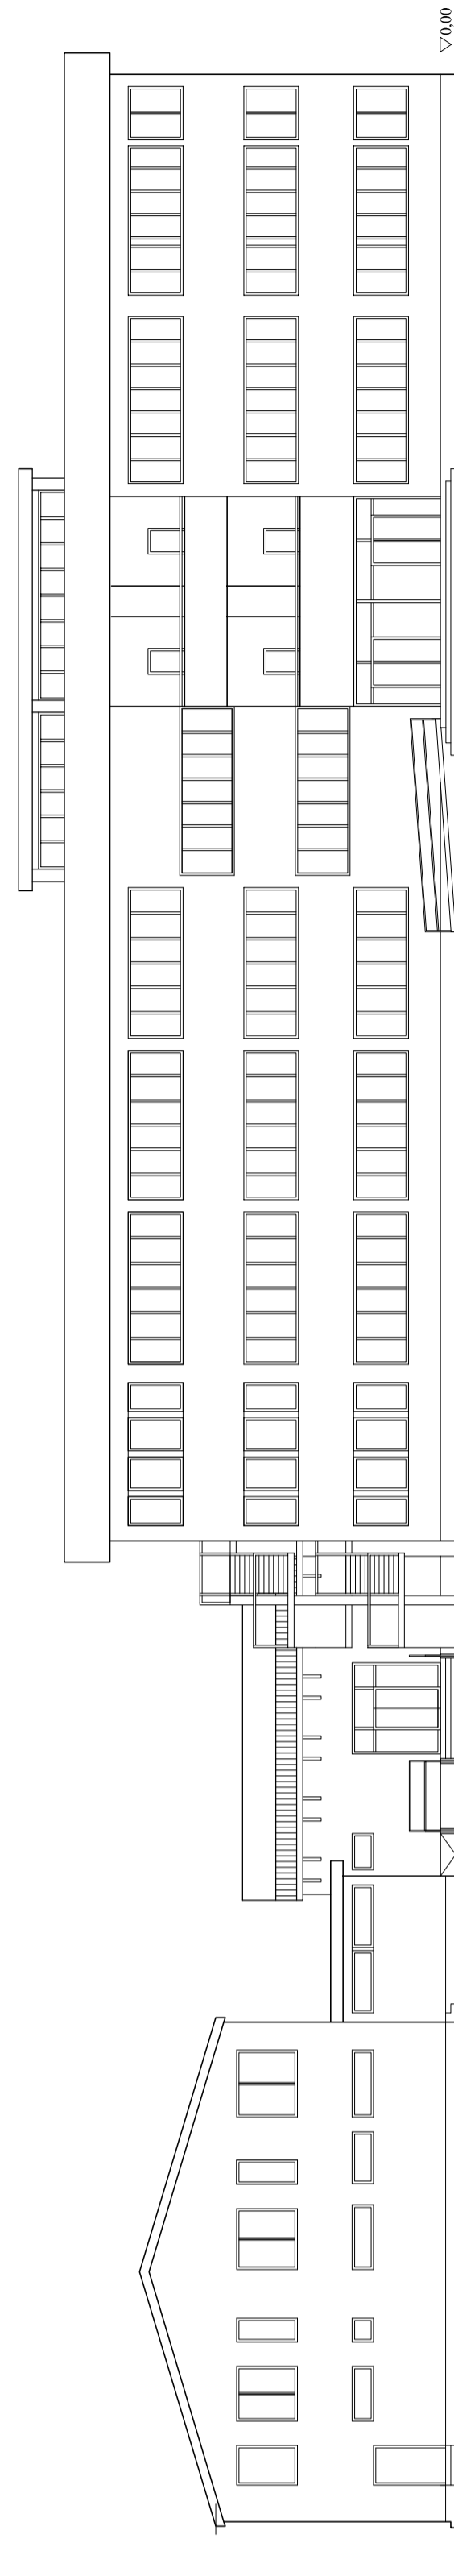

PROSPETTO OVEST