



# CITTA' di ROSETO degli ABRUZZI

Provincia di Teramo

**Piano Regionale Triennale  
di Tutela e Risanamento Ambientale 2006 - 2008**  
**art. 225 L.R. n. 15 del 26.04.2004**


<b>INSTALLAZIONE DI PANNELLI FOTOVOLTAICI SU EDIFICI PUBBLICI</b> <i>Scuola Secondaria di I° Grado "F. ROMANI"</i> Via Fonte dell'Olmo, 56 - 64026 Roseto degli Abruzzi (TE)	Tavola
	<b>EG 7</b>
	REV. 0
<b>OGGETTO: MODULO FOTOVOLTAICO, STRUTTURA DI SUPPORTO E SISTEMA DI ZAVORRA</b>	Scala 1:10
	Data Marzo 2010

*Studio di Ingegneria*  
**Stefano Di Sangro**  
Via Tevere, 2 - 64026 Roseto degli Abruzzi (TE)  
Tel: 3296471386 Fax: 0859090101 Mail: [ing.disansgro@gmail.com](mailto:ing.disansgro@gmail.com)

Progettista:  
**Ing. Stefano Di Sangro**

APPROVAZIONE	
--------------	--

## SCHEMA TIPO

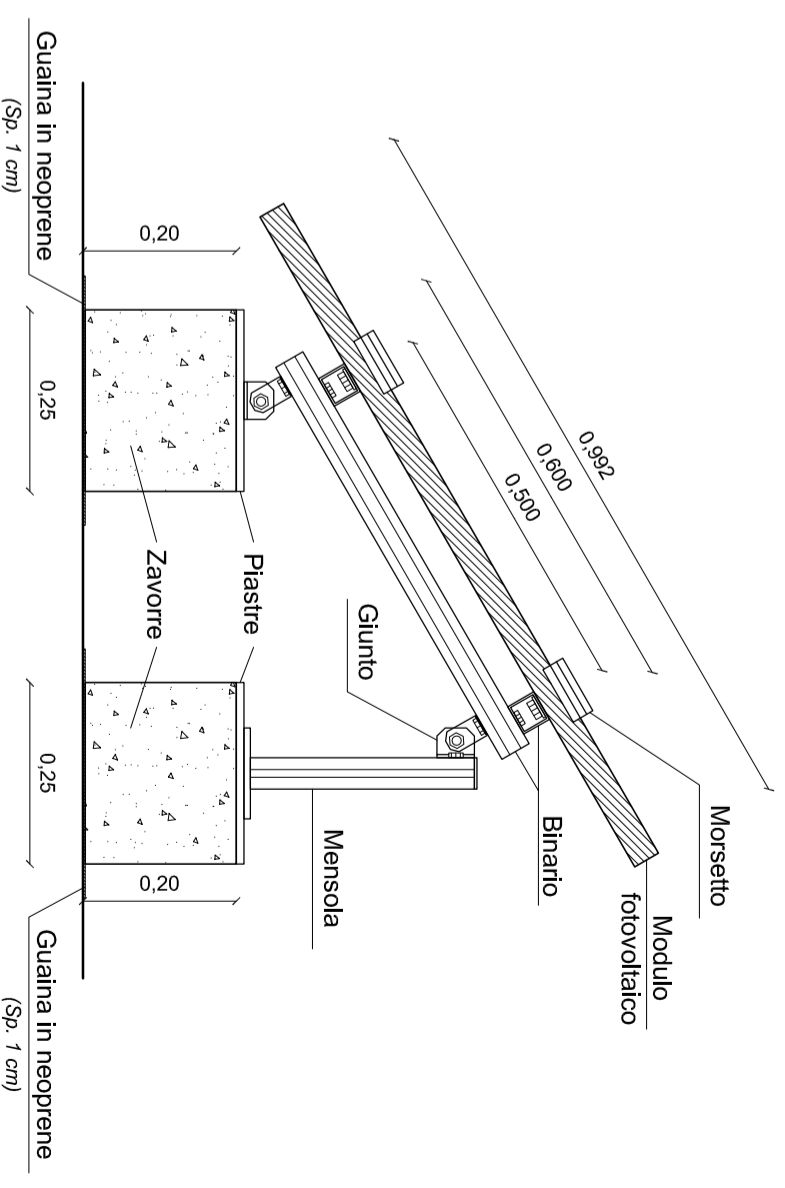

Modulo fotovoltaico: dim. 1,644 x 0,992 x 0,35 (sp) mt.  
Zavorra: 0,25 x 0,25 x 0,20(h) mt.  
N. zavorre per modulo: 4