


AMPLIAMENTO


RICOSTRUZIONI

DEMOLIZIONI

PIANO SEMINTERRATO

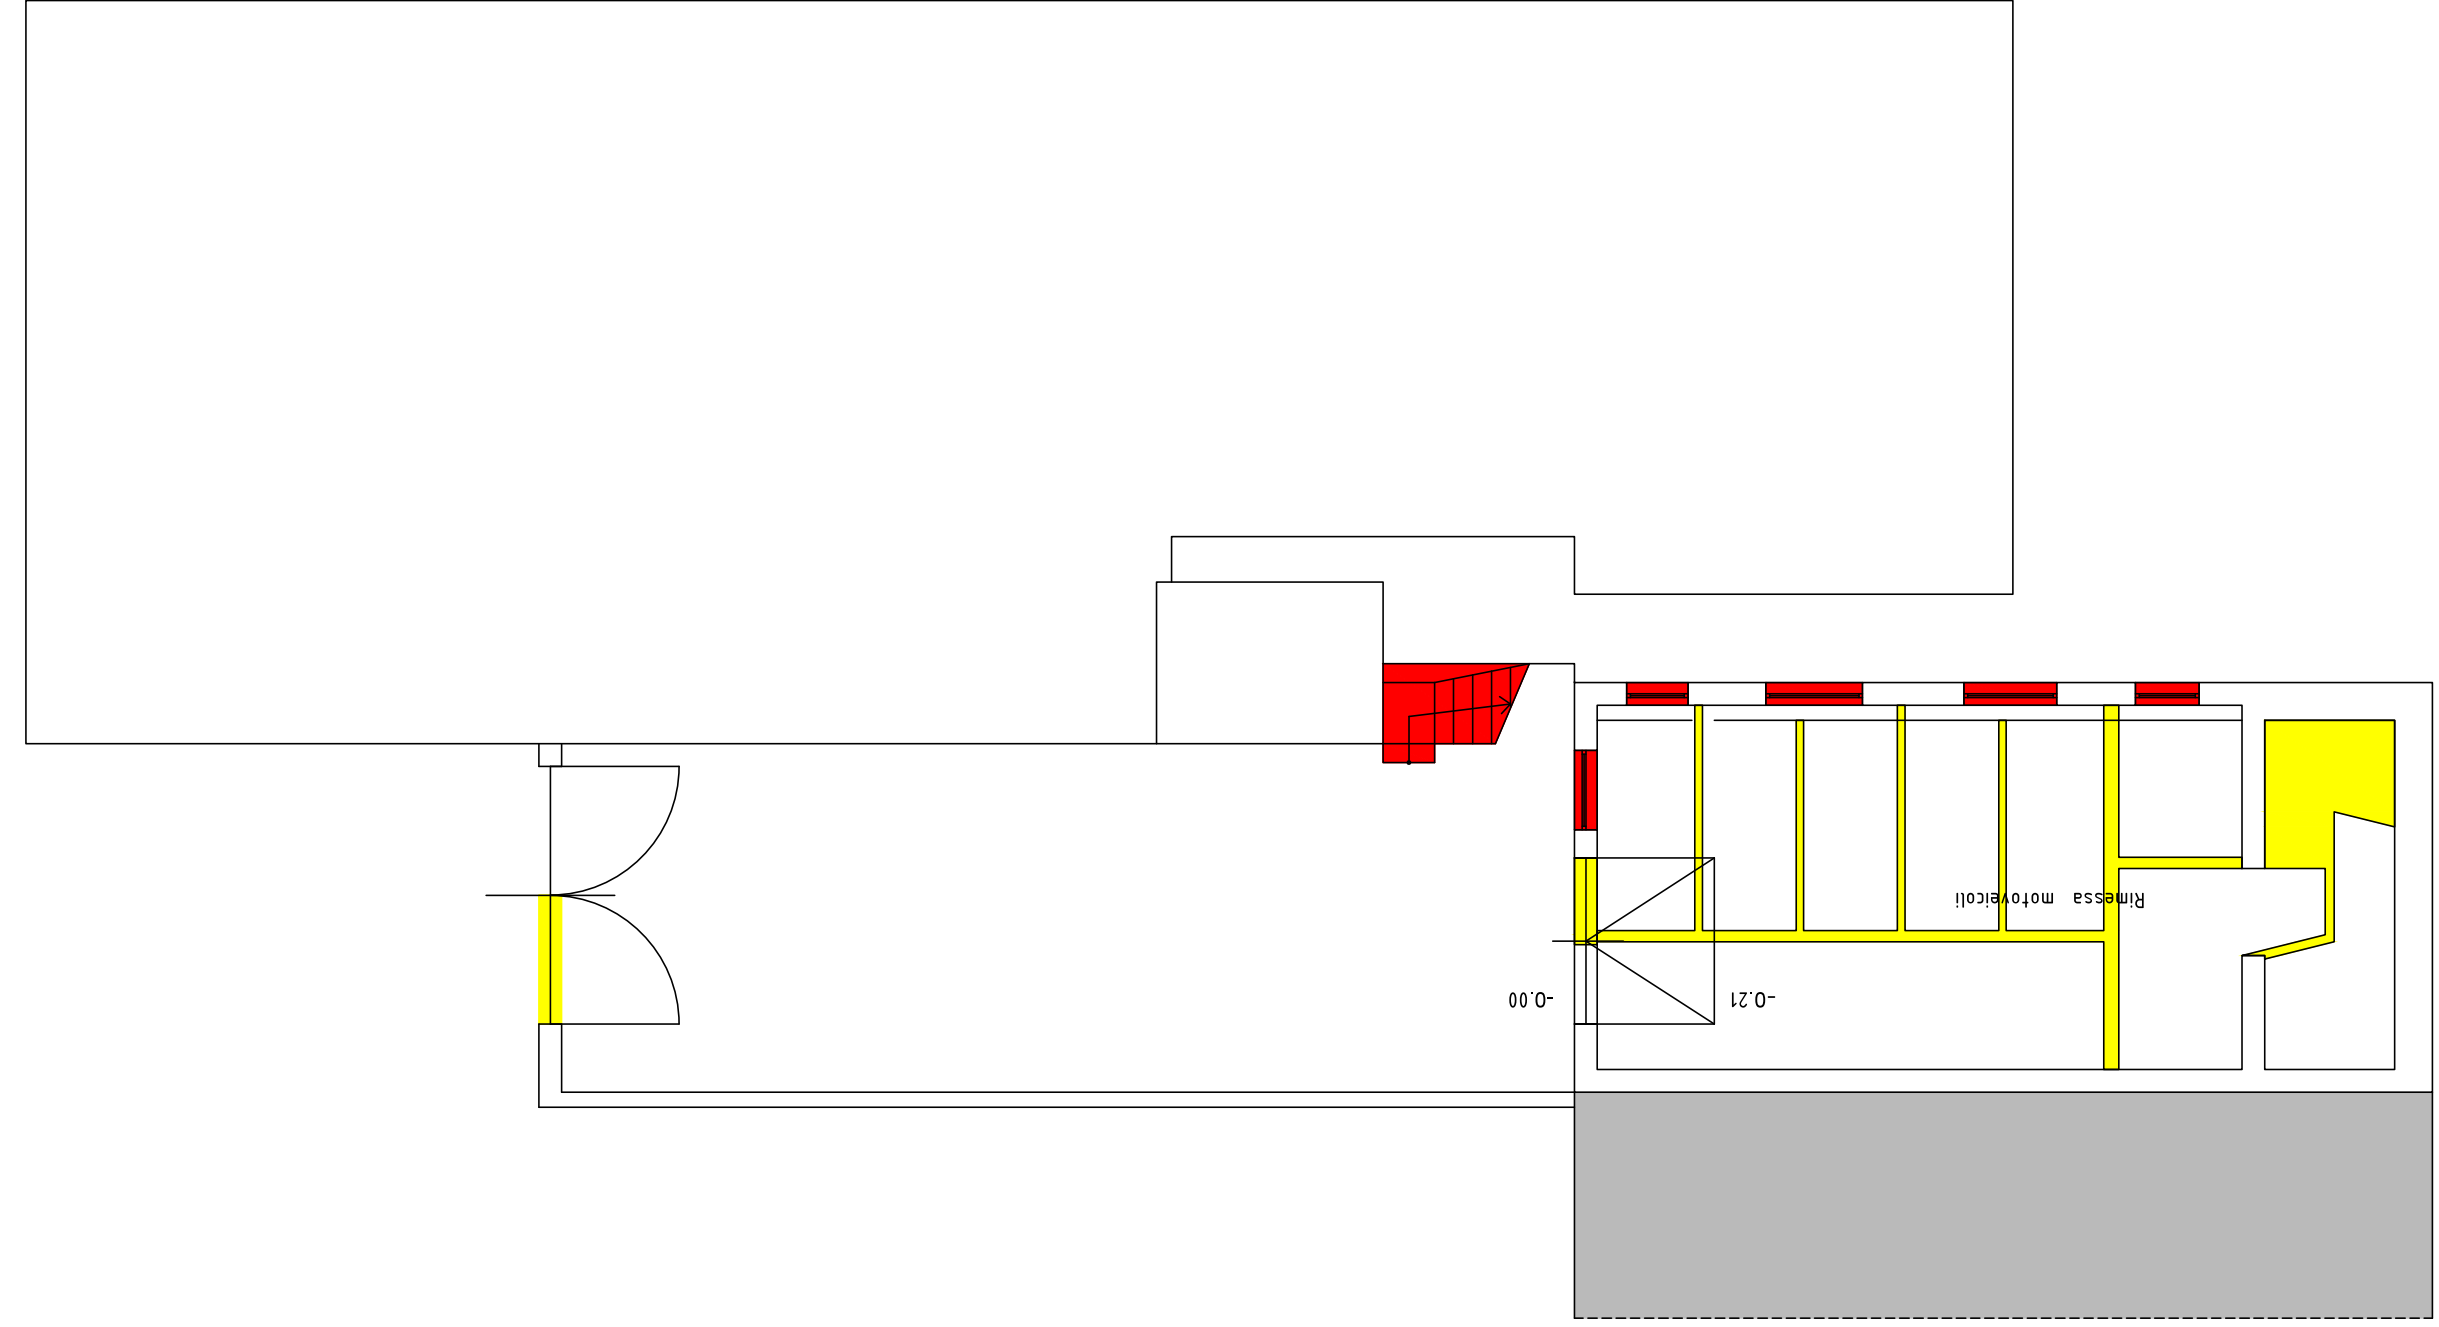

PIANO TERRA

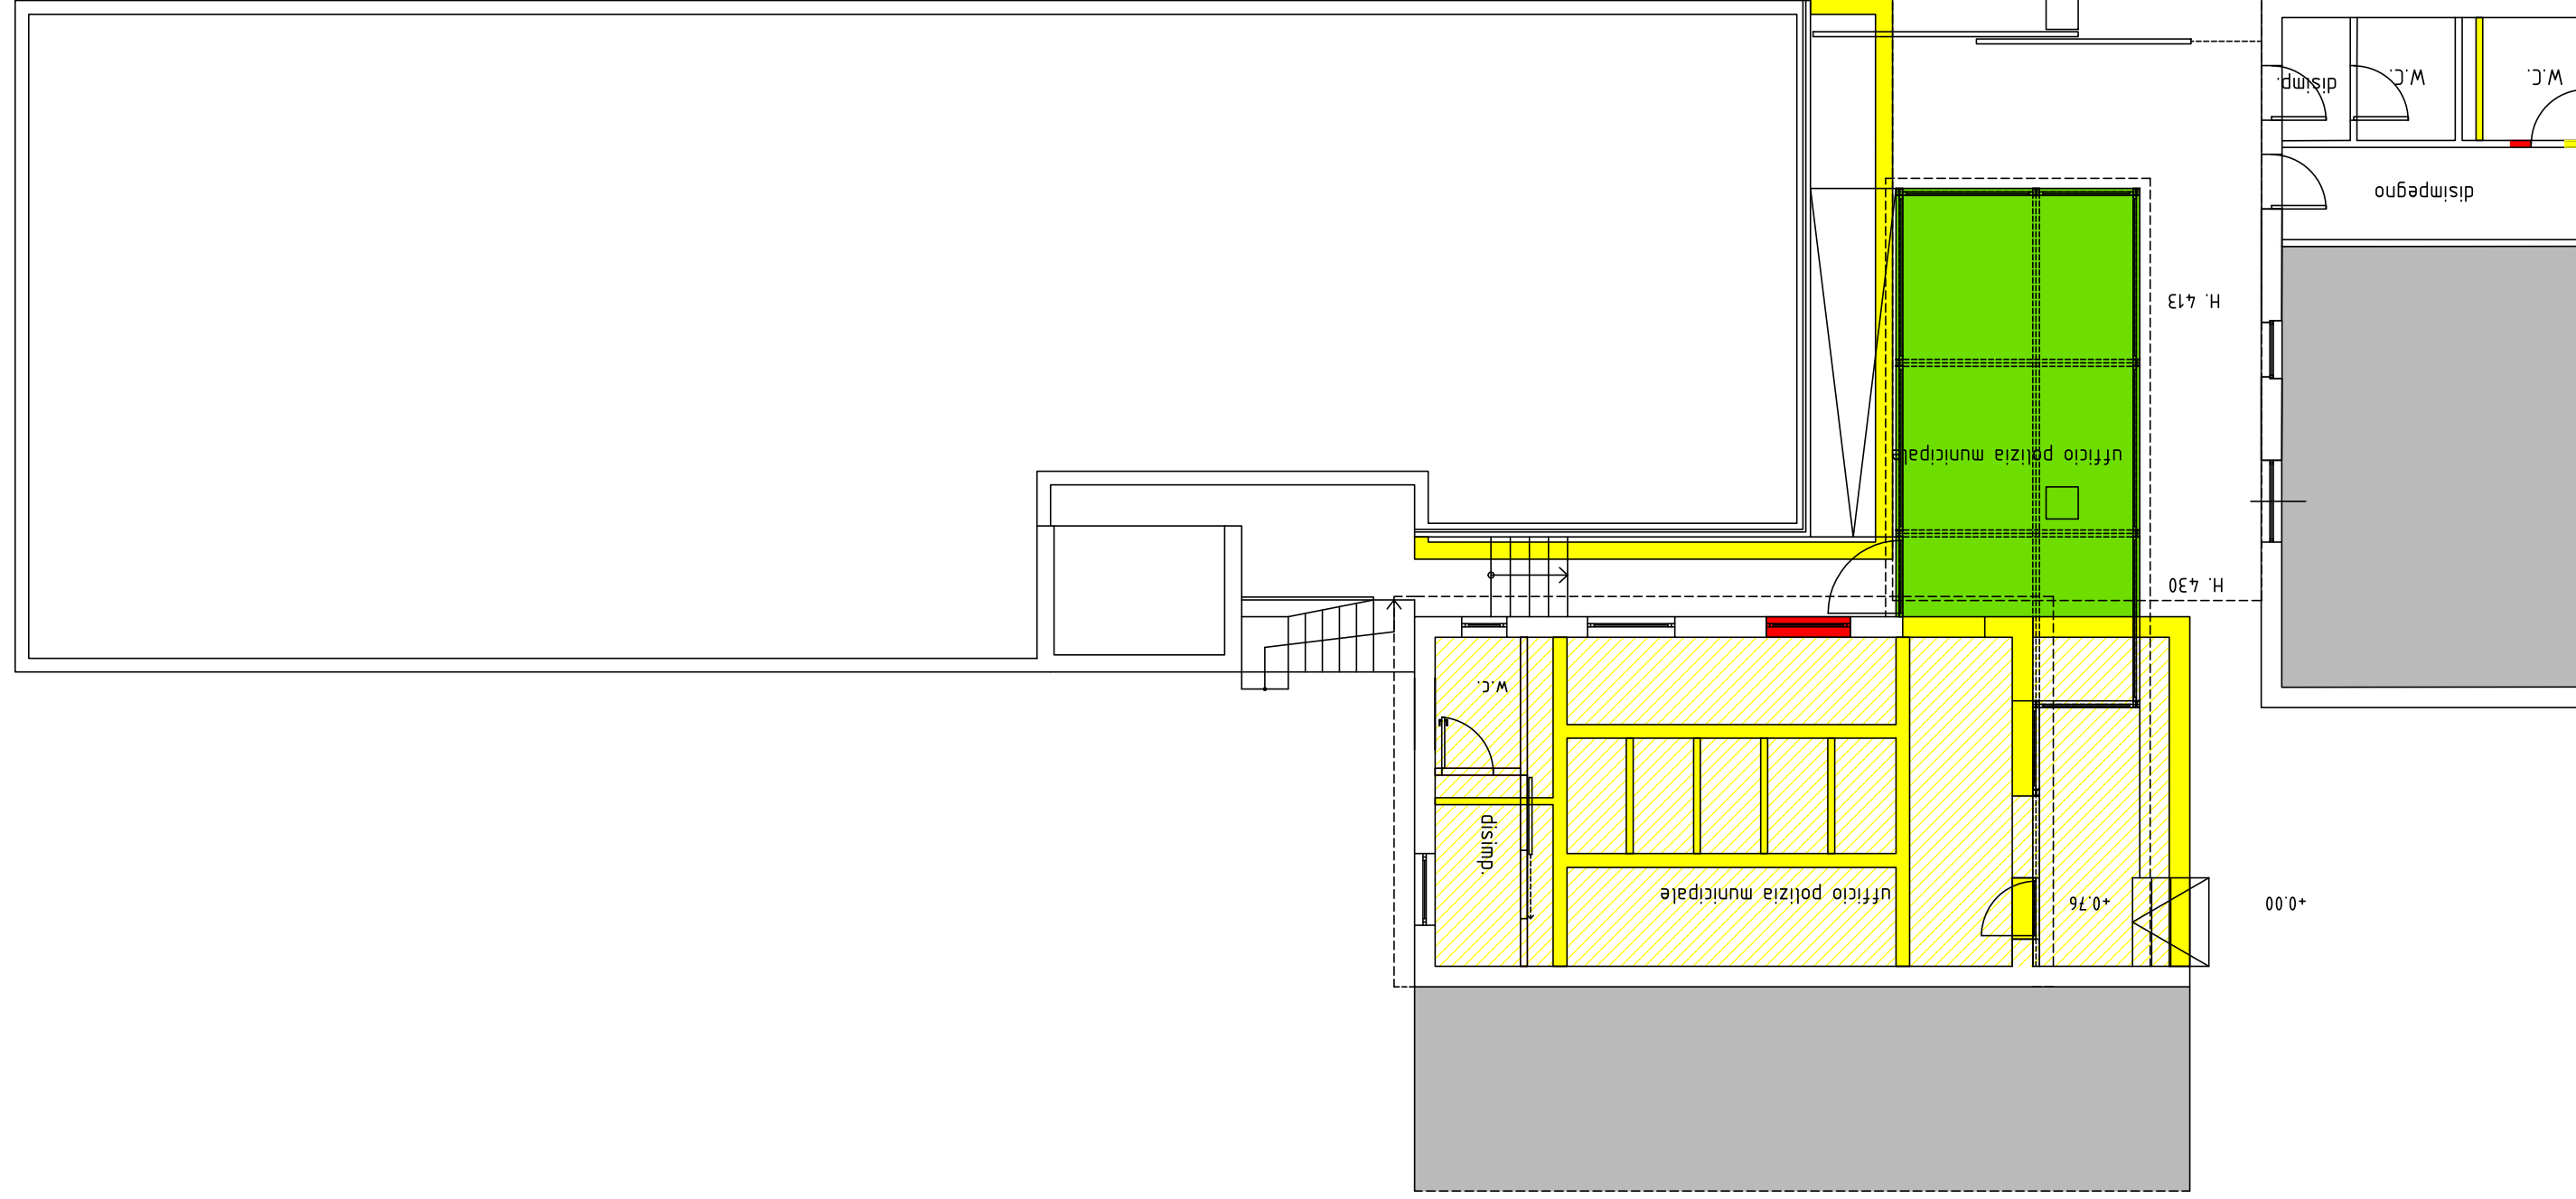

PIANO COPERTURA

