
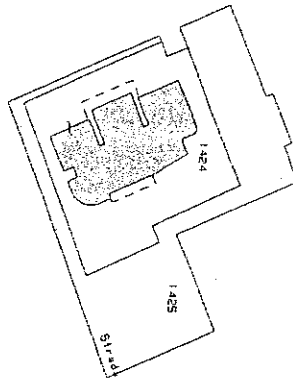


A/2

PIANTINA
ASILO NIDO
VIA ACCOLLE

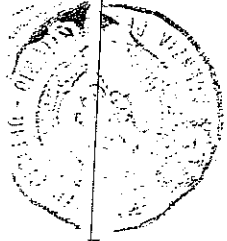

...cografico - Atto di aggiornamento protocollo n. 2009/18478 del 27-01-2009

A/3

agenzia del Territorio
OSTATO FABBRICATI
Ufficio Provinciale di
Teramo


Dichiarazione protocollo n. _____ del _____
Planimetria di u.i.u. in Comune di Roseto Degli Abruzzi
Via Mozart _____ civ. SN

Identificativi Catastali:
Sezione:
Foglio: 26
Particella: 1424
Subalterno:

Compilata da:
Malatesta Enrico
Iscritto all'albo:
Geometri
Prov. Teramo

N. 893

n. 2 Scala 1:500

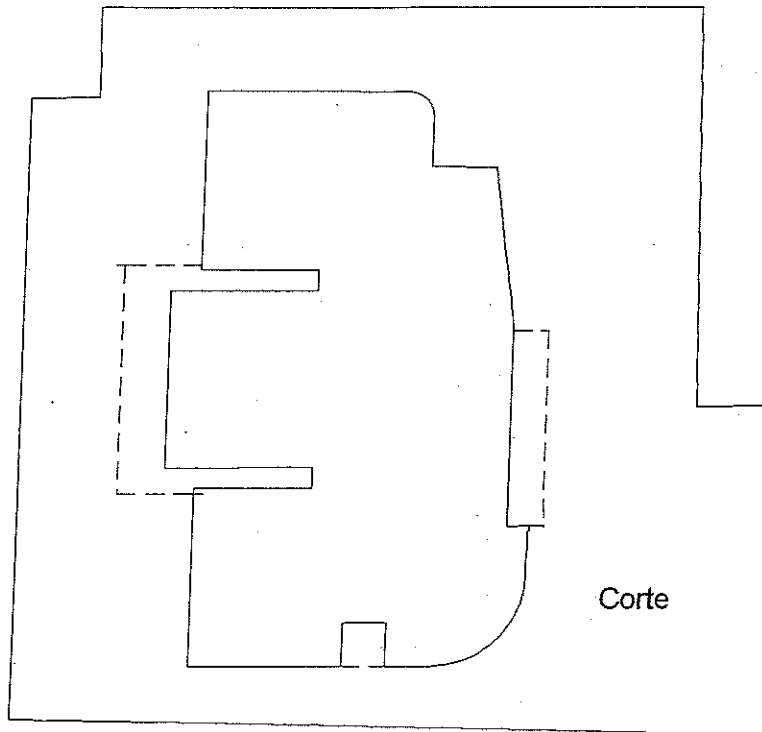

Piano terra



Enrico Malatesta

4/6
A/E
genzia del Territorio
TASTO FABBRICATI
fficio Provinciale di
Teramo

Dichiarazione protocollo n. _____ del _____
Planimetria di u.i.u. in Comune di Roseto Degli Abruzzi
Via Mozart _____ civ. SN

Identificativi Catastali:
Sezione:
Foglio: 26
Particella: 1424
Subalterno:

Compilata da:
Malatesta Enrico
Iscritto all'albo:
Geometri
Prov. Teramo

N. 893

p. 1 Scala 1:200

Piano terra
H= 3,53/5,09



Enrico Malatesta