STATO DI FATTO
RILIEVO GEOMETRICO scala 1:200

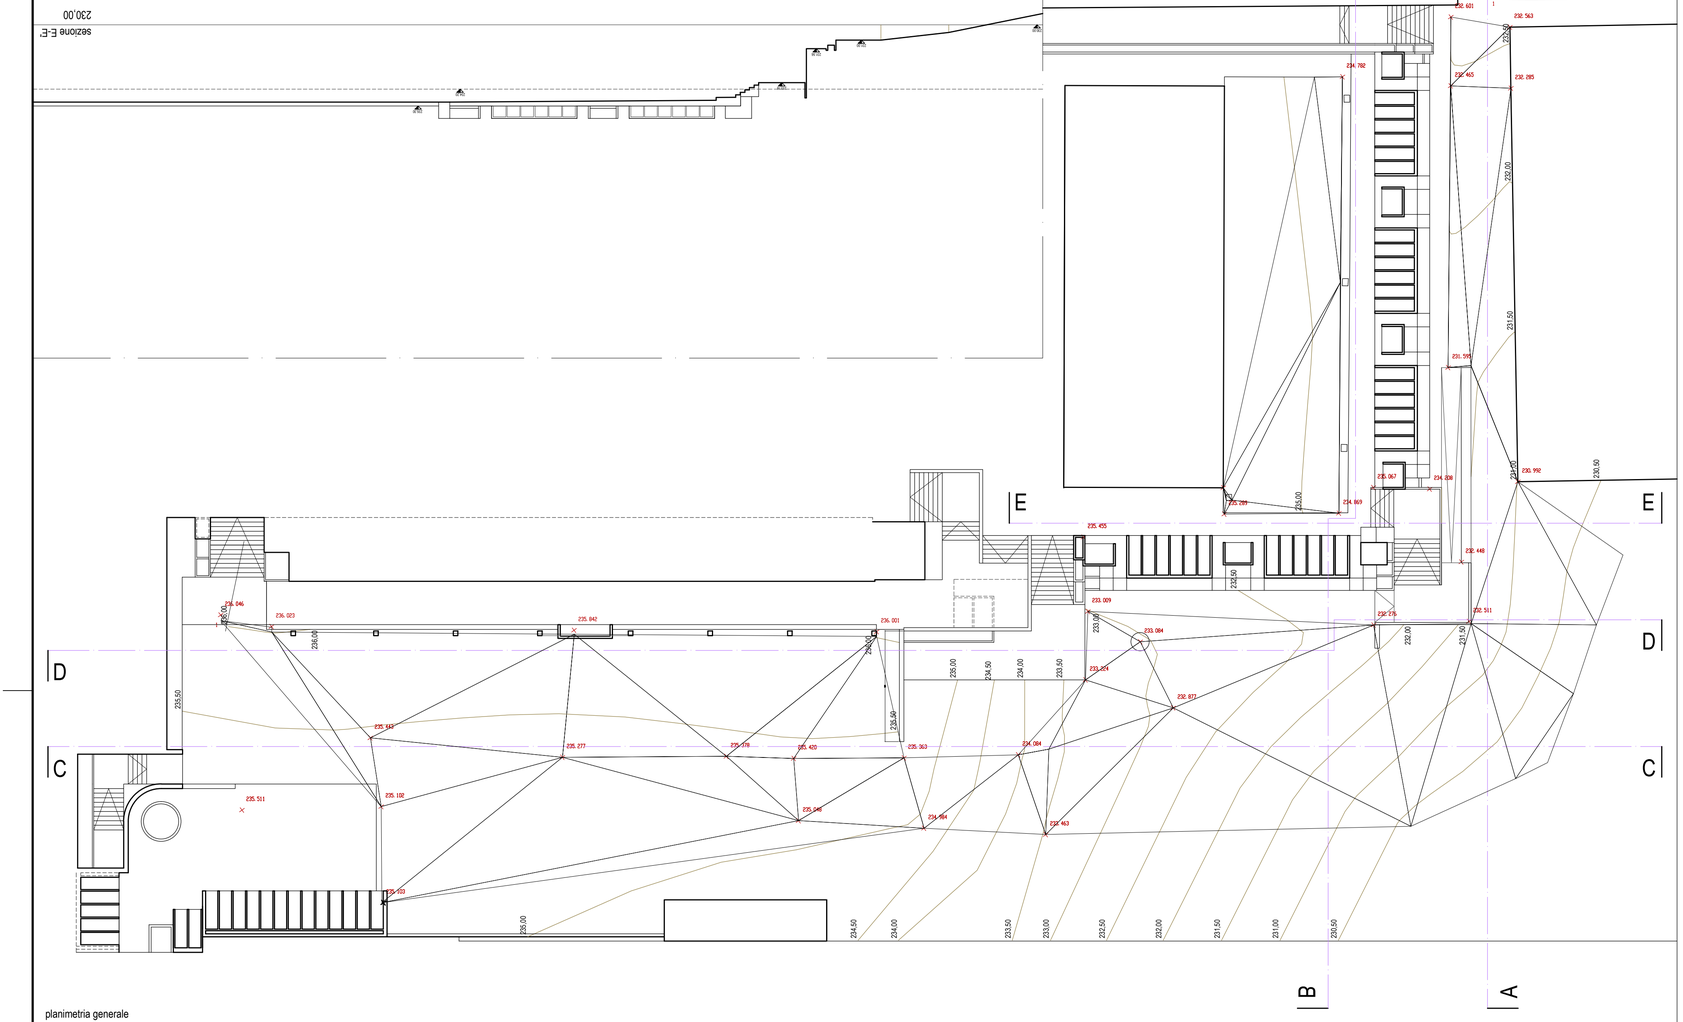

planimetria generale

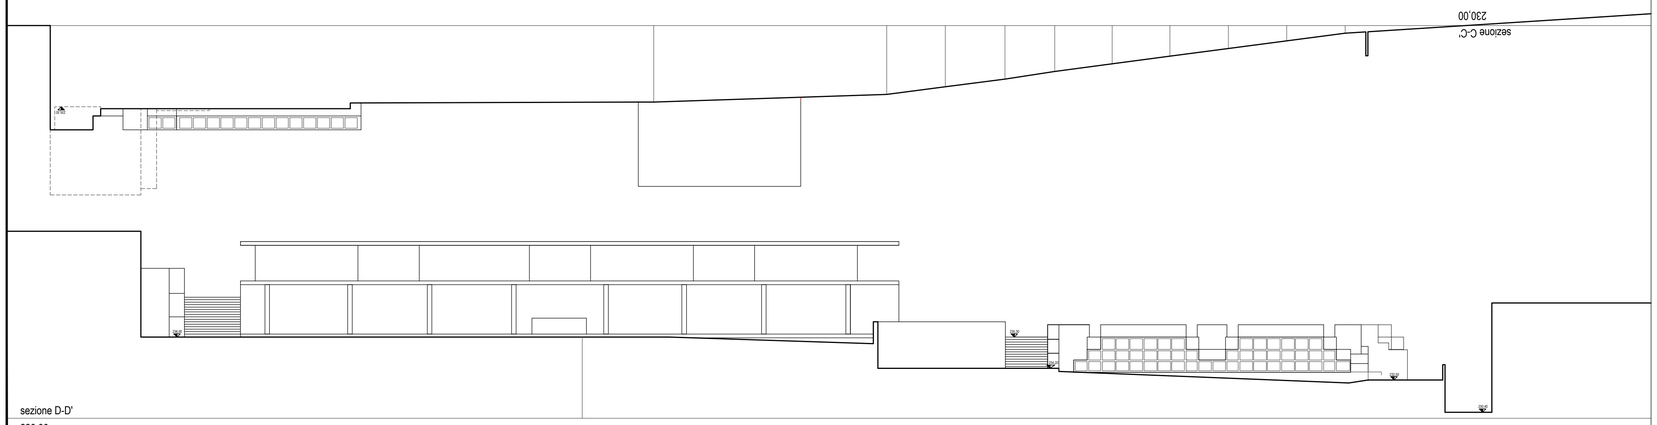

sezione D-D'
230,00

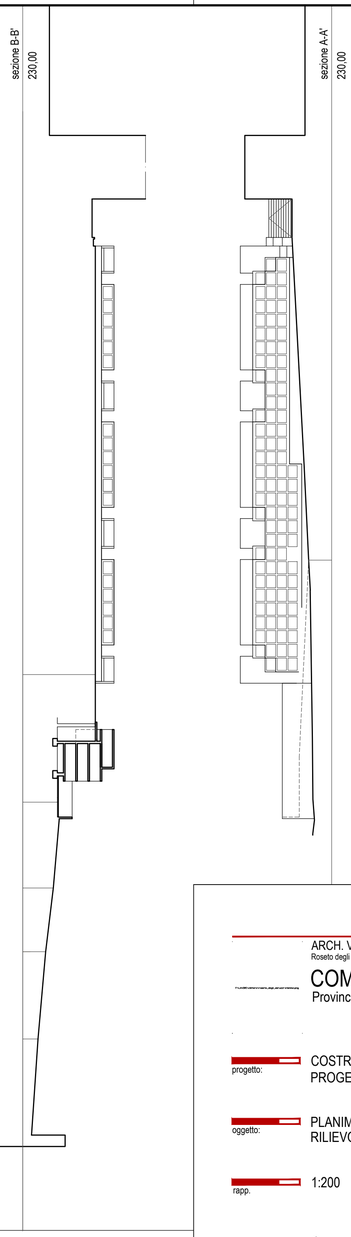

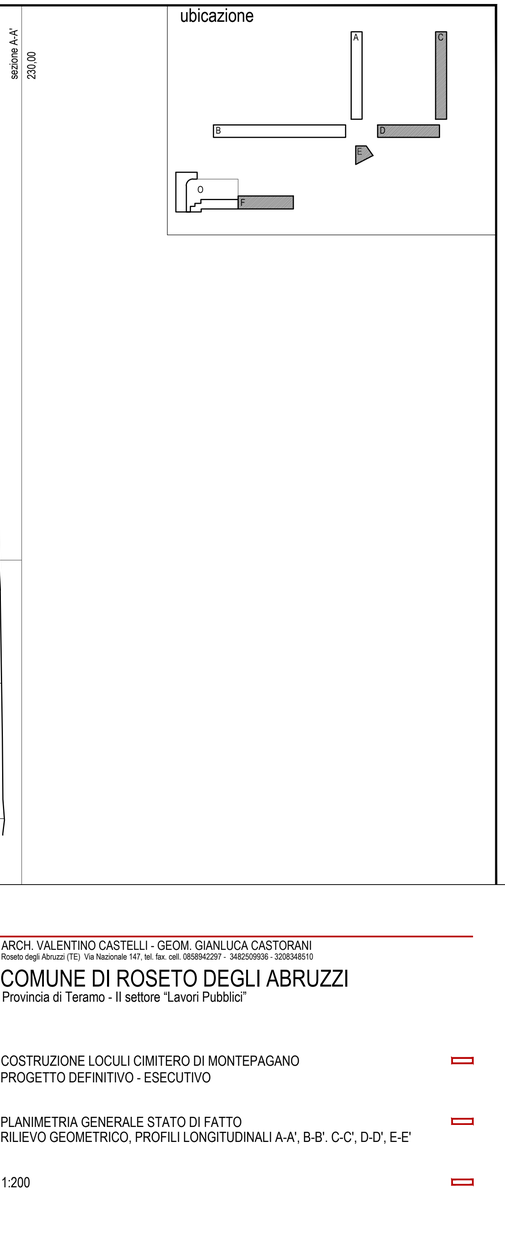

ARCH. VALENTINO CASTELLI - GEOM. GIANLUCA CASTORANI
Roseto degli Abruzzi (TE) Via Nazionale 147, tel. fax. cell. 0858942297 - 3482509936 - 3208348510

COMUNE DI ROSETO DEGLI ABRUZZI
Provincia di Teramo - II settore "Lavori Pubblici"

progetto: COSTRUZIONE LOCULI CIMITERO DI MONTEPAGANO
PROGETTO DEFINITIVO - ESECUTIVO

oggetto: PLANIMETRIA GENERALE STATO DI FATTO
RILIEVO GEOMETRICO, PROFILI LONGITUDINALI A-A', B-B'. C-C', D-D', E-E'

rapp. 1:200

il tecnico Geom. Gianluca Castorani

il r.u.p. Arch. Lorenzo Patacchini

data .....

tav.: 2.1

Data inter.:	Rev.:	Agg.:	Descrizione:	File:	Estens.:	Cod. Pr.:
ottobre 2014				montepag.loc.	.dwg	0713