



COMUNE DI ROSETO DEGLI ABRUZZI

PROVINCIA DI TERAMO



PROGETTO ESECUTIVO

Oggetto:

**MESSA A NORMA DELL'IMPIANTO SPORTIVO DESTINATO
A CAMPO DA CALCIO "FONTE DELL'OLMO"
INIZIATIVA "SPORT MISSIONE COMUNE"**

Località:

Fonte dell'Olmo

Oggetto:

Planimetria ubicativa dell'intervento



Nome file	N° ELAB.
	DSC 15
	DATA
	NOV. 2017
Rev.: 00 - prima emissione	


PROGETTISTA:

Ing. Gabriele NINNI

Loc. Villa Falchini - San Nicolò a Tordino - 64100 - Teramo
Tel. 0861.588455
ninnigabriele@virgilio.it - gabriele.ninni@ingte.it

COLLABORATORI:

Ing. Alex MAZZONE

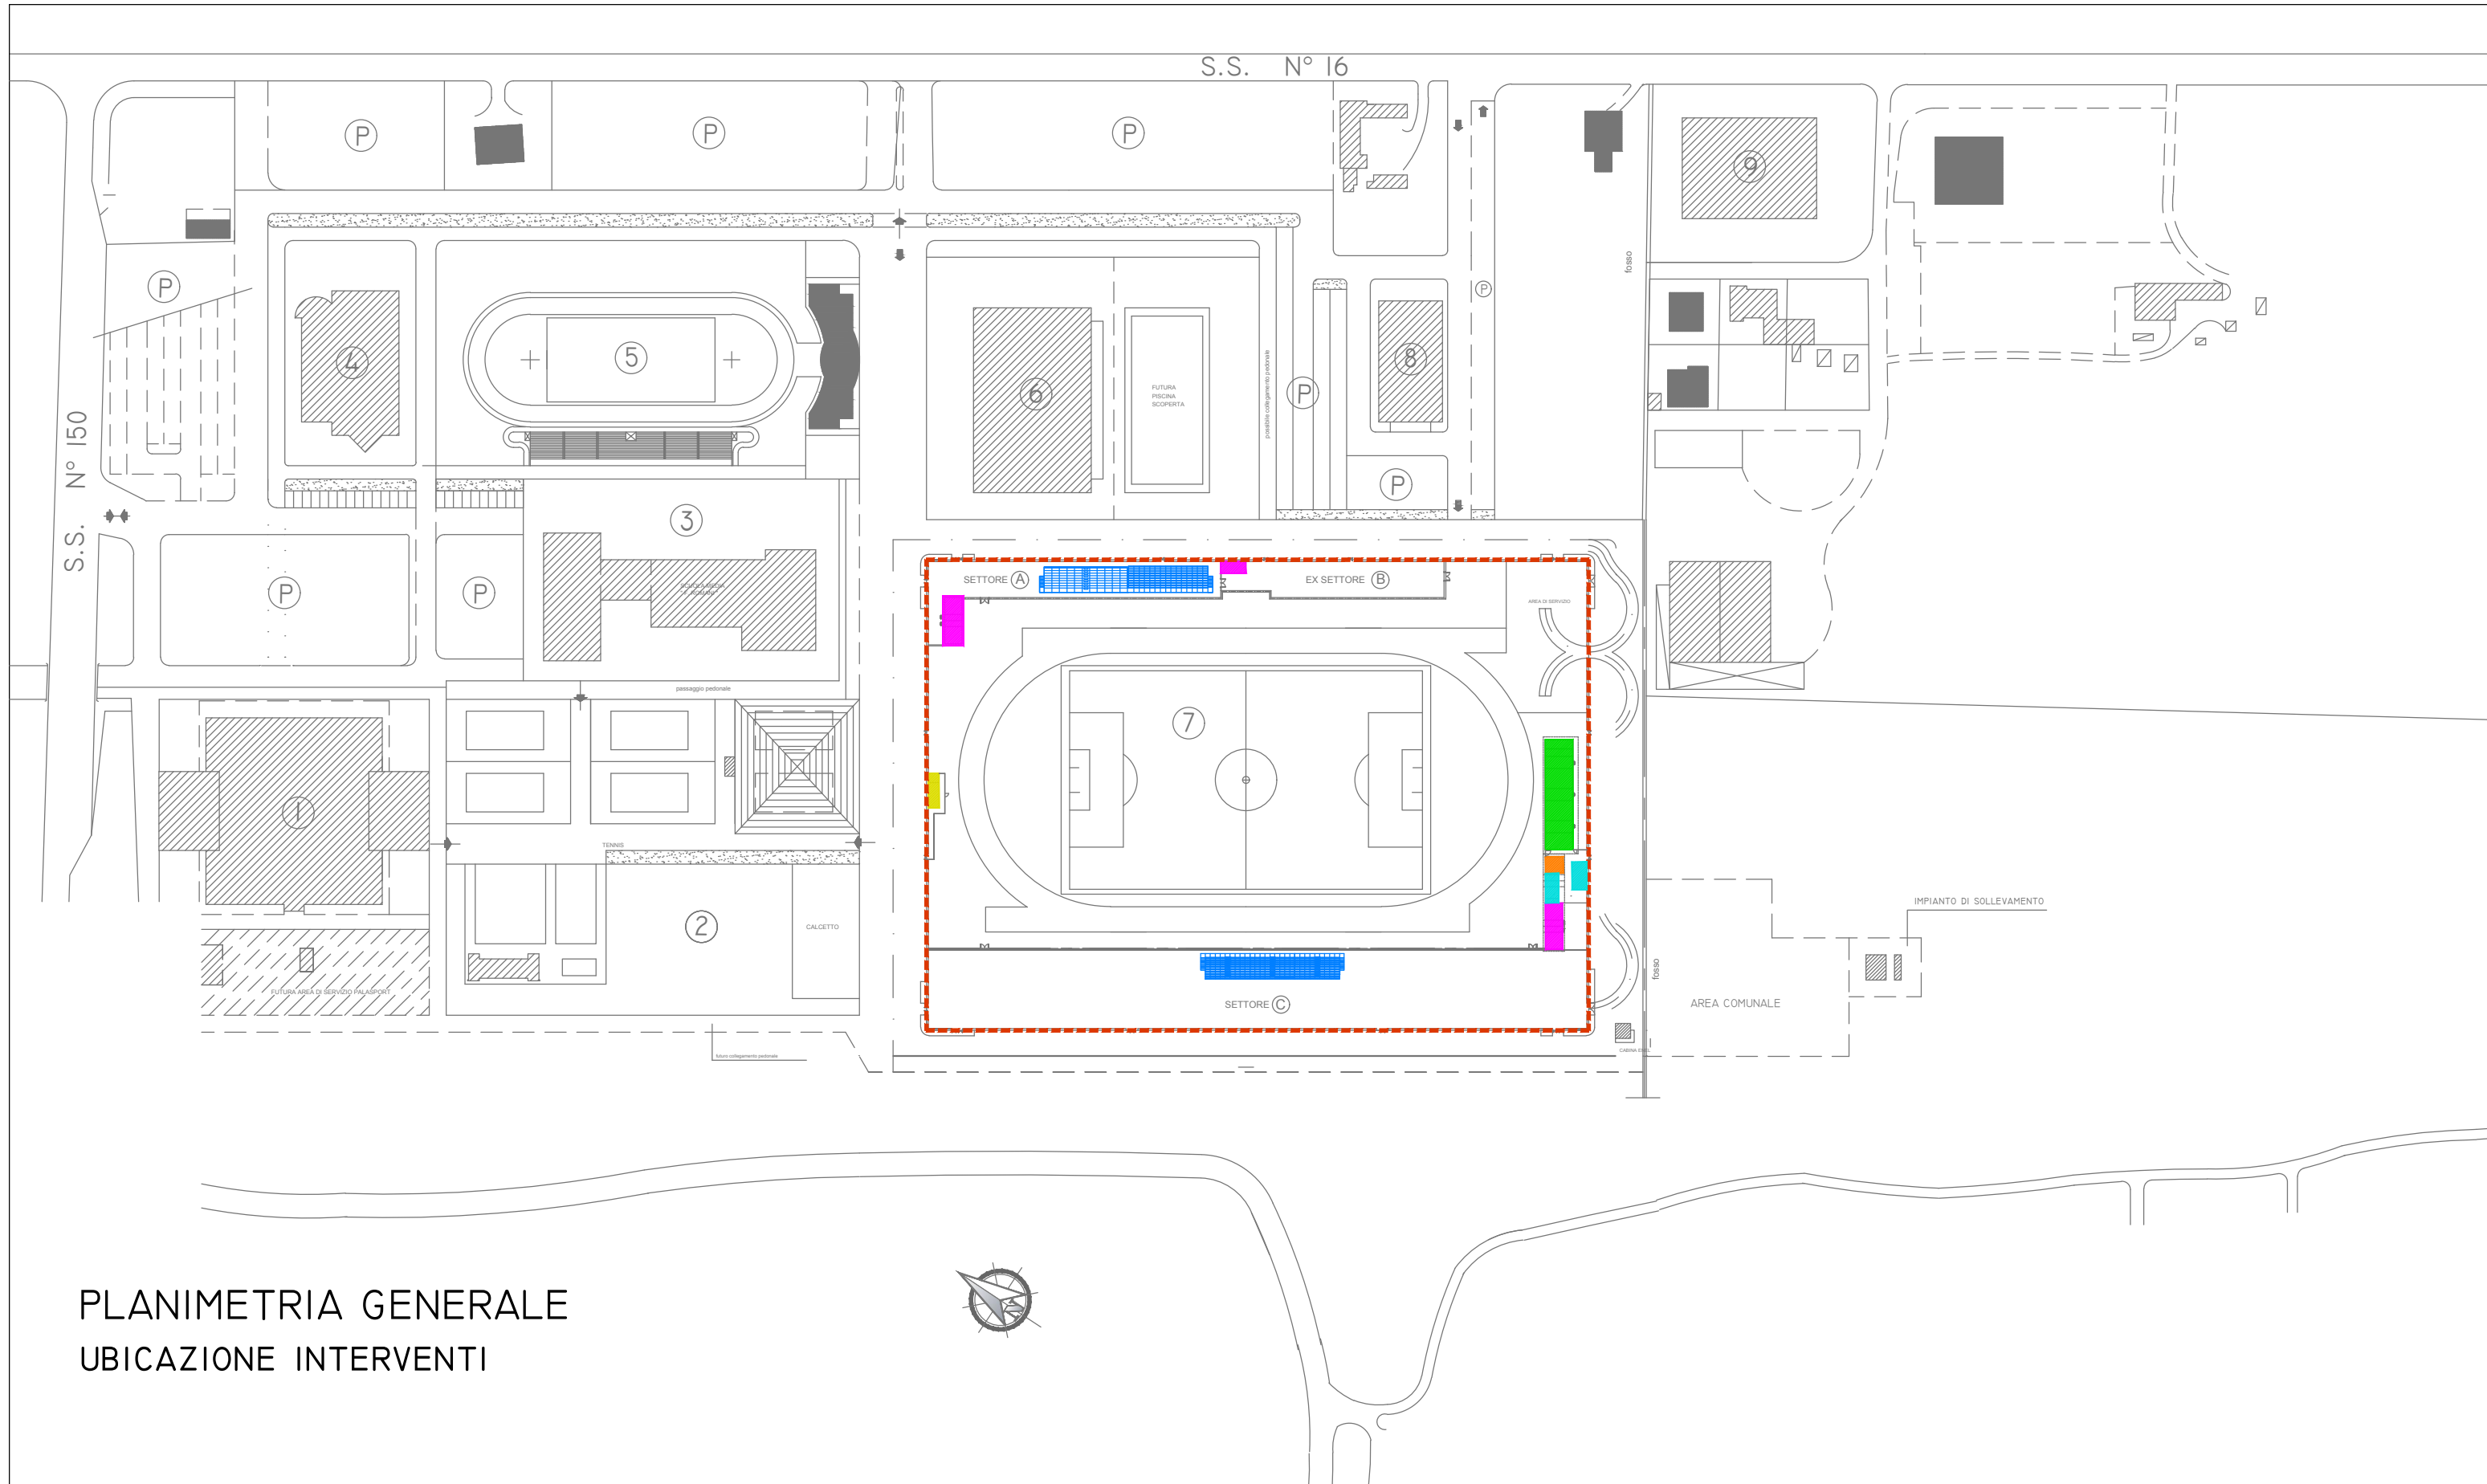

PLANIMETRIA GENERALE
UBICAZIONE INTERVENTI