

**CITTA' di ROSETO degli ABRUZZI**  
*Provincia di Teramo*

**Piano Regionale Triennale  
di Tutela e Risanamento Ambientale 2006 - 2008**  
**art. 225 L.R. n. 15 del 26.04.2004**

**INSTALLAZIONE DI PANNELLI  
FOTOVOLTAICI SU EDIFICI PUBBLICI**

Tavola  
**EG 4**

**Scuola Secondaria di 1° Grado "F. ROMANI"**  
Via Fonte dell'Olmo, 56 - 64026 Roseto degli Abruzzi (TE)

REV. 0

**OGGETTO: STATO DI PROGETTO:  
CAMPO FOTOVOLTAICO**

Scala  
1:1.000

Data  
Marzo  
2010

*Studio di Ingegneria*  
**Stefano Di Sangro**

Via Teramo, 2 - 64026 Roseto degli Abruzzi (TE)  
Tel: 3396471386 Fax: 0859090101 Mail: mg.stefano@gmail.com


Progettista:

**Ing. Stefano Di Sangro**

APPROVAZIONE

34,30

15,25

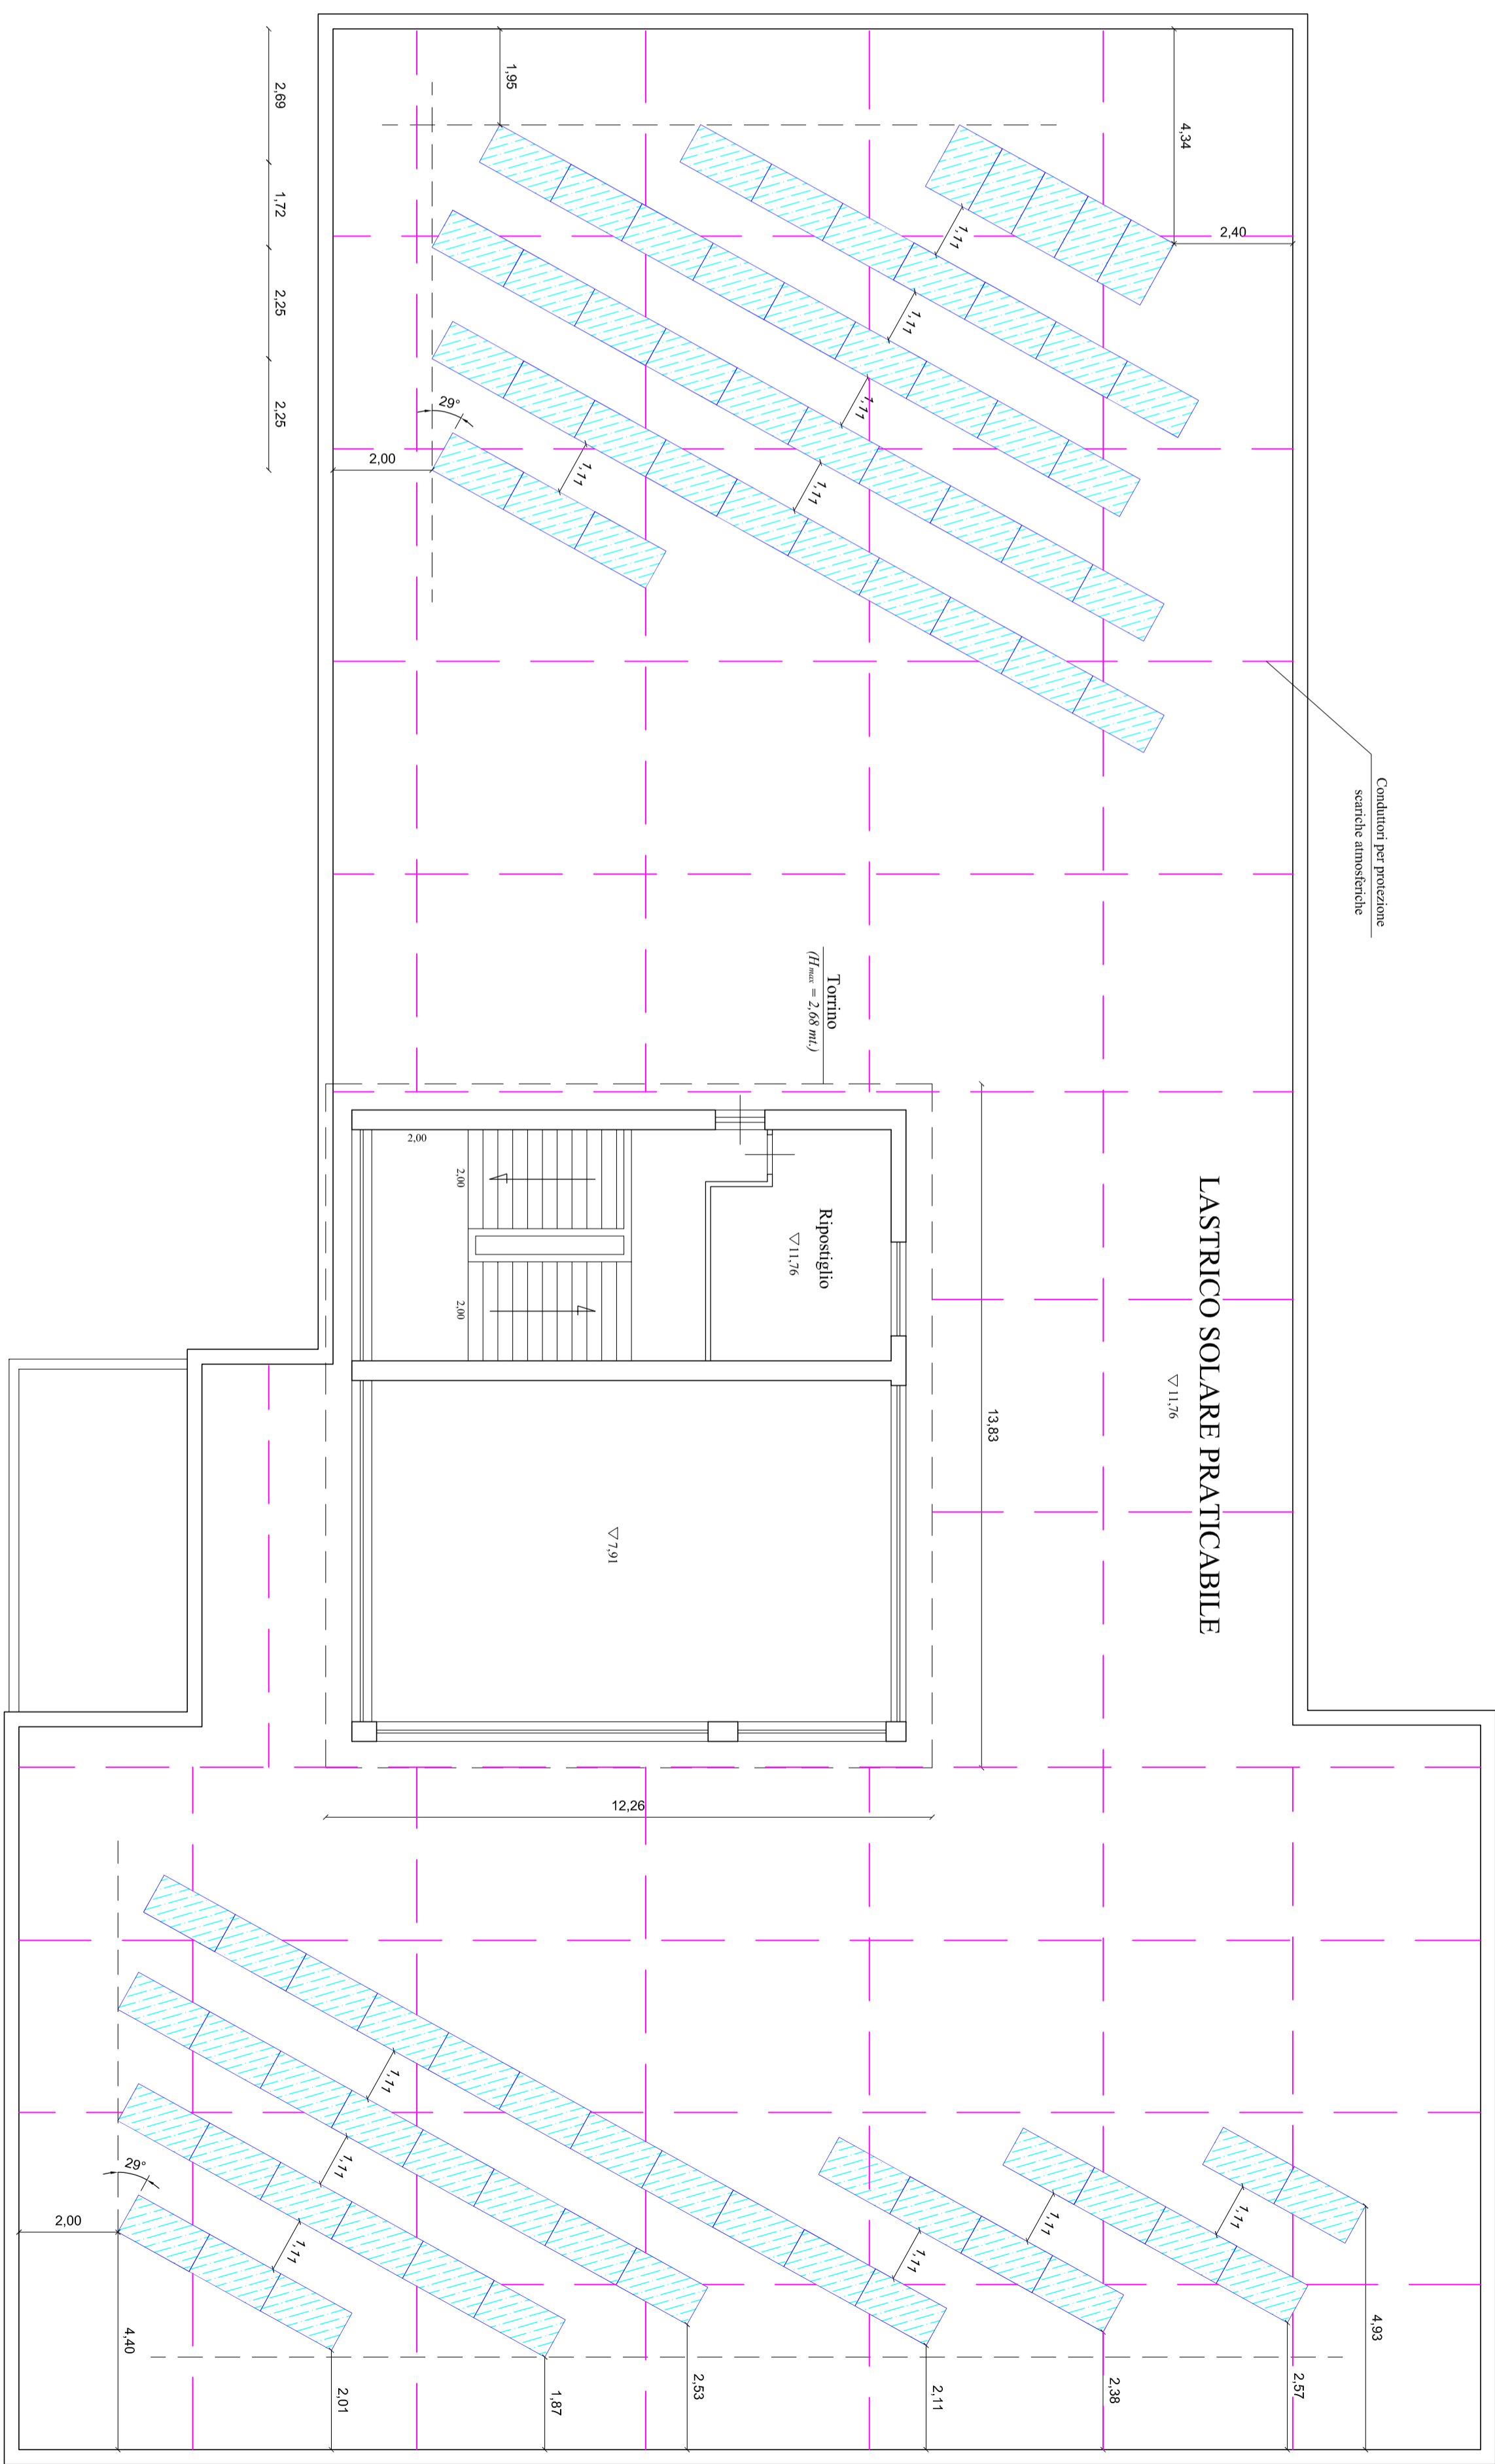

3,80 20,00 5,23 4,06 1,37 2,00 2,65 3,70

6,31 4,31 2,88 4,83 3,58 3,73 1,58

30,15

27,00

7,33

15,22

PIANTA