

CITTA' di ROSETO degli ABRUZZI
Provincia di Teramo


**Piano Regionale Triennale
di Tutela e Risanamento Ambientale 2006 - 2008**
art. 225 L.R. n. 15 del 26.04.2004

INSTALLAZIONE DI PANNELLI FOTOVOLTAICI SU EDIFICI PUBBLICI <i>Scuola Secondaria di 1° Grado "F. ROMANI"</i> Via Fonte dell'Olmo, 56 - 64026 Roseto degli Abruzzi (TE)	Tavola EG 5
OGGETTO: SCHEMA DI CABLAGGIO	REV. 0
	Scala 1:100
	Data Marzo 2010

Studio di Ingegneria
Stefano Di Sangro
Via Teramo, 2 - 64026 Roseto degli Abruzzi (TE)
Tel: 3396471386 Fax: 0859090101 Mail: ing.stefano@gmail.com

Progettista:
Ing. Stefano Di Sangro

APPROVAZIONE

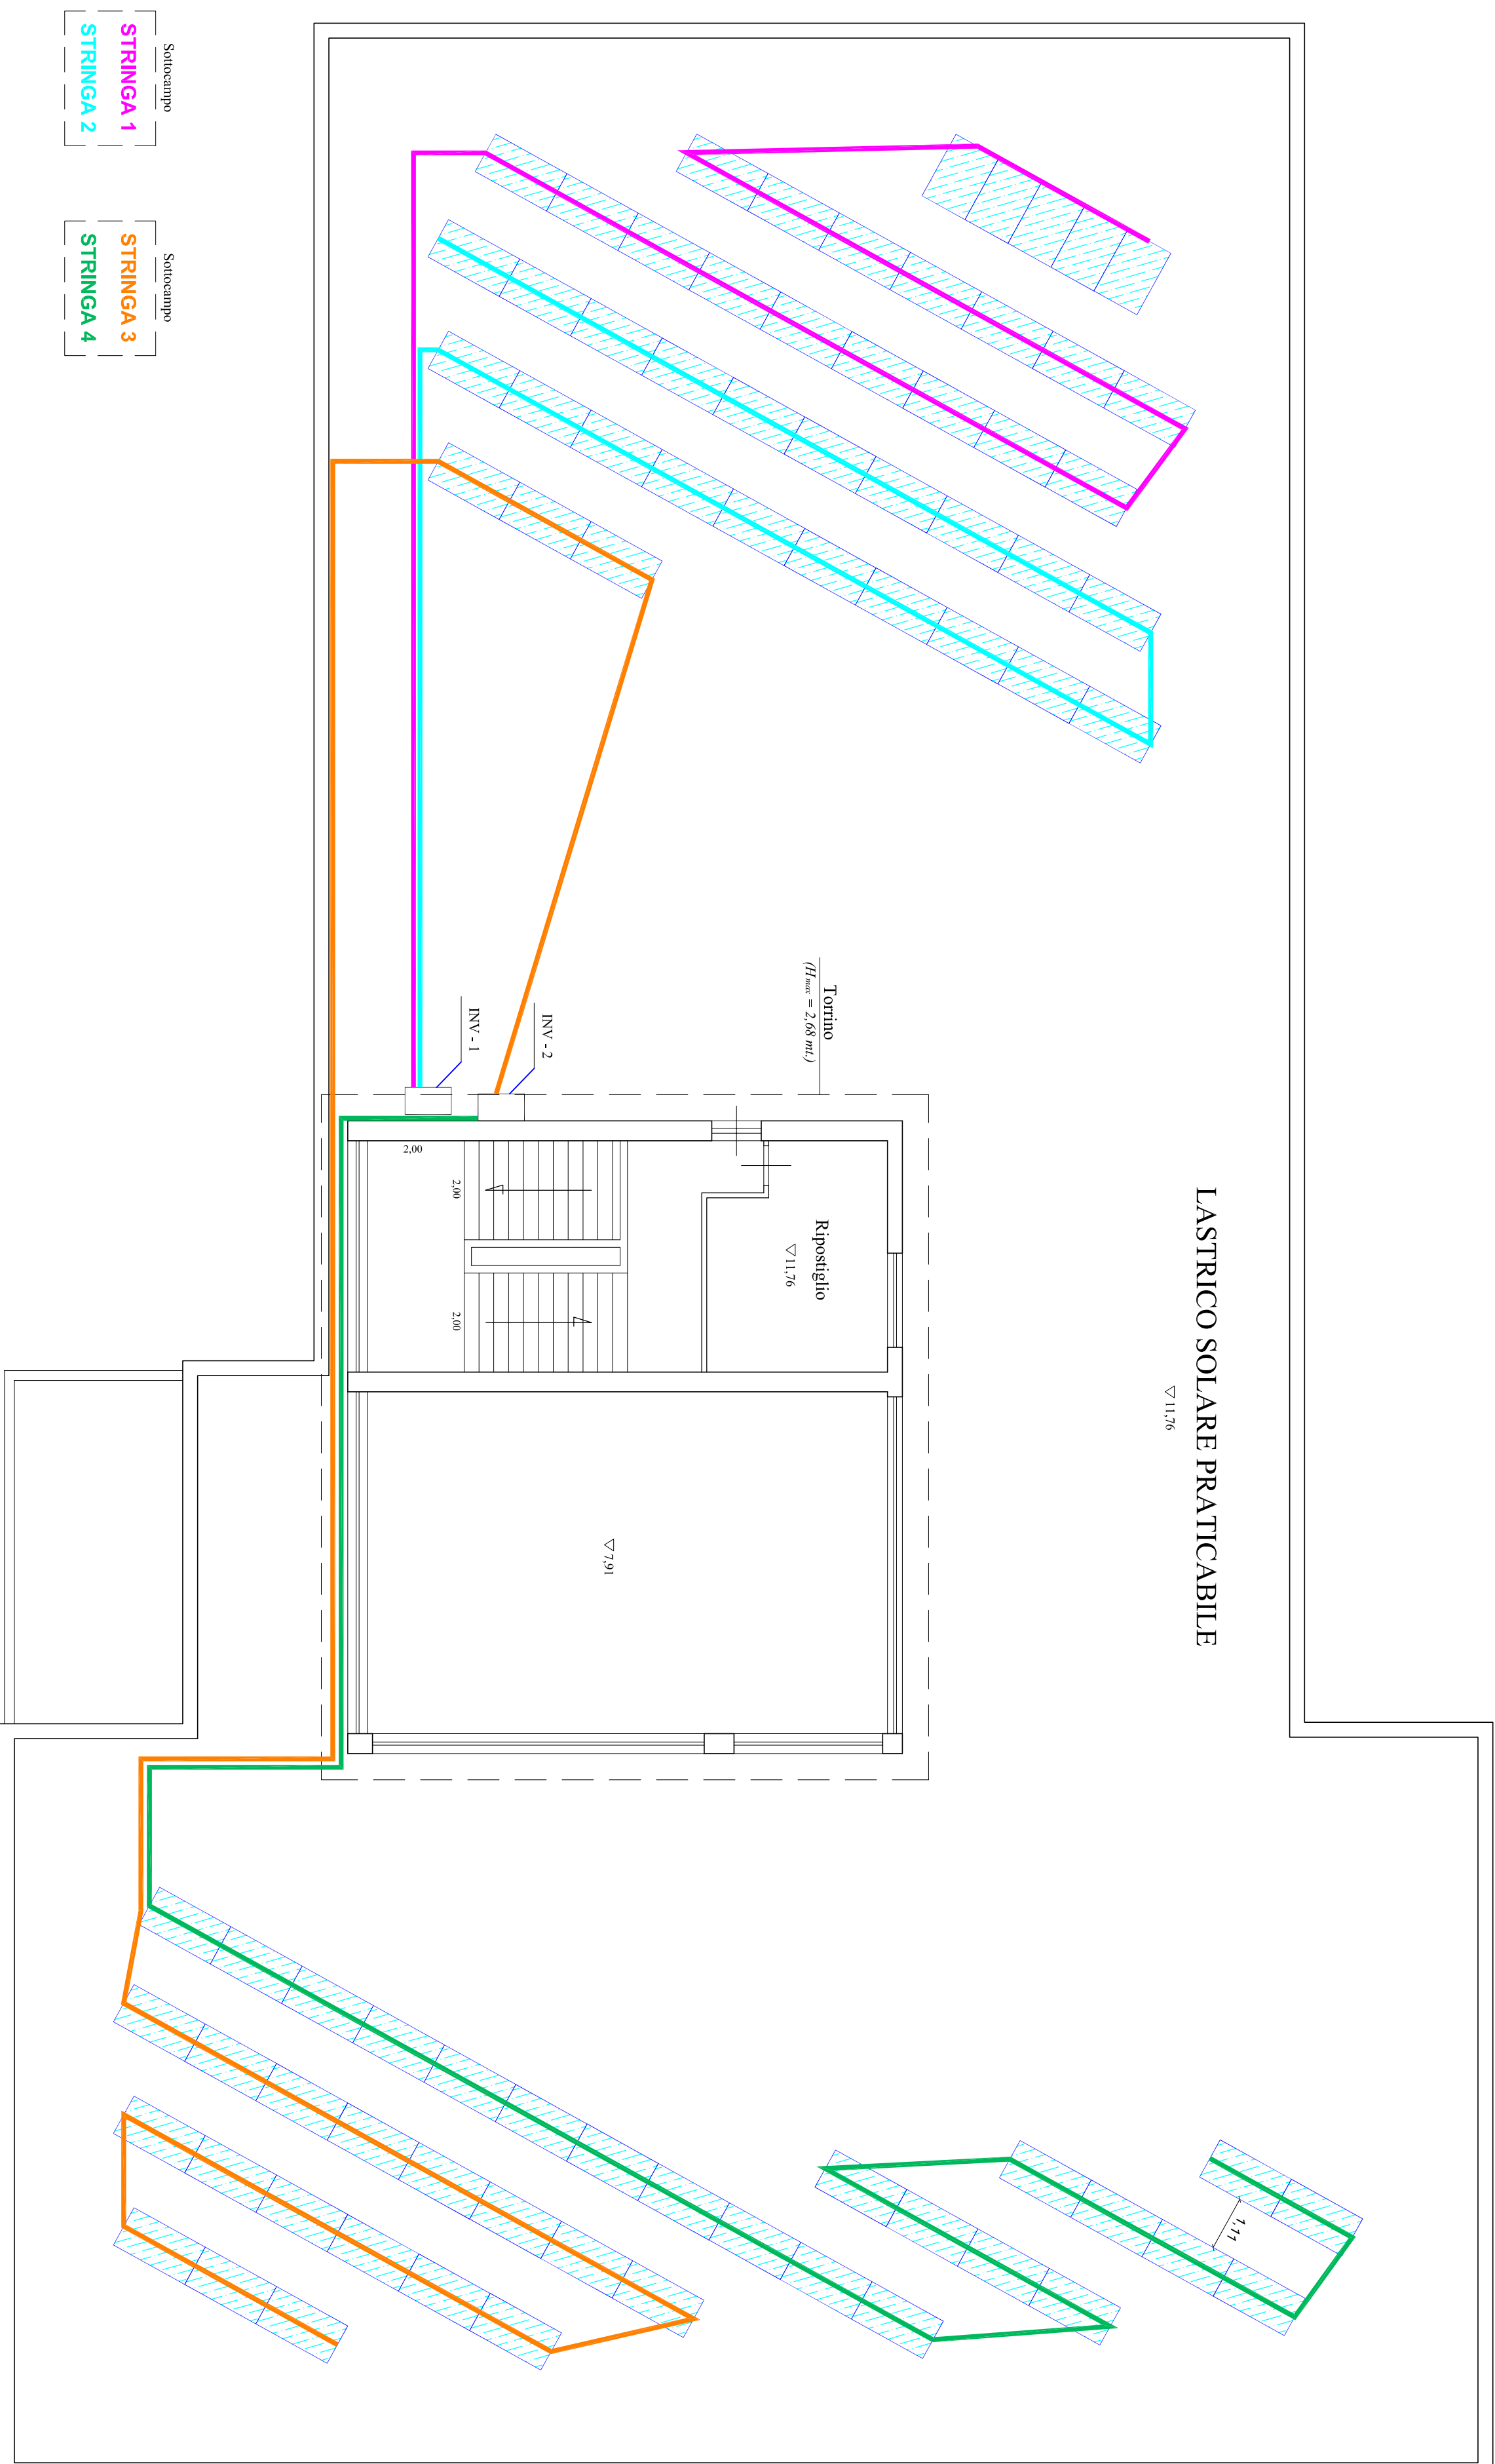

Sottocampo
STRINGA 1
STRINGA 2

Sottocampo
STRINGA 3
STRINGA 4