

COMUNE DI ROSETO DEGLI ABRUZZI
Provincia di Teramo

CONTRATTI DI QUARTIERE II
AMBITO ZONA CENTRALE
ROSETO CAPOLUOGO

PROGETTO DI COMPLETAMENTO
Realizzazione di posto di Polizia Municipale in Piazza della Libertà con adeguamento servizi igienici RFI ed opere connesse.
PROGETTO ESECUTIVO

Tavola:
A. 05


Oggetto: Piante esecutive di progetto
scala 1:50

Data: giugno 2012


Tecnici:

Arch. Leo Medori
(capogruppo)

Arch. Giuseppe Marini
(direttore Lavori)

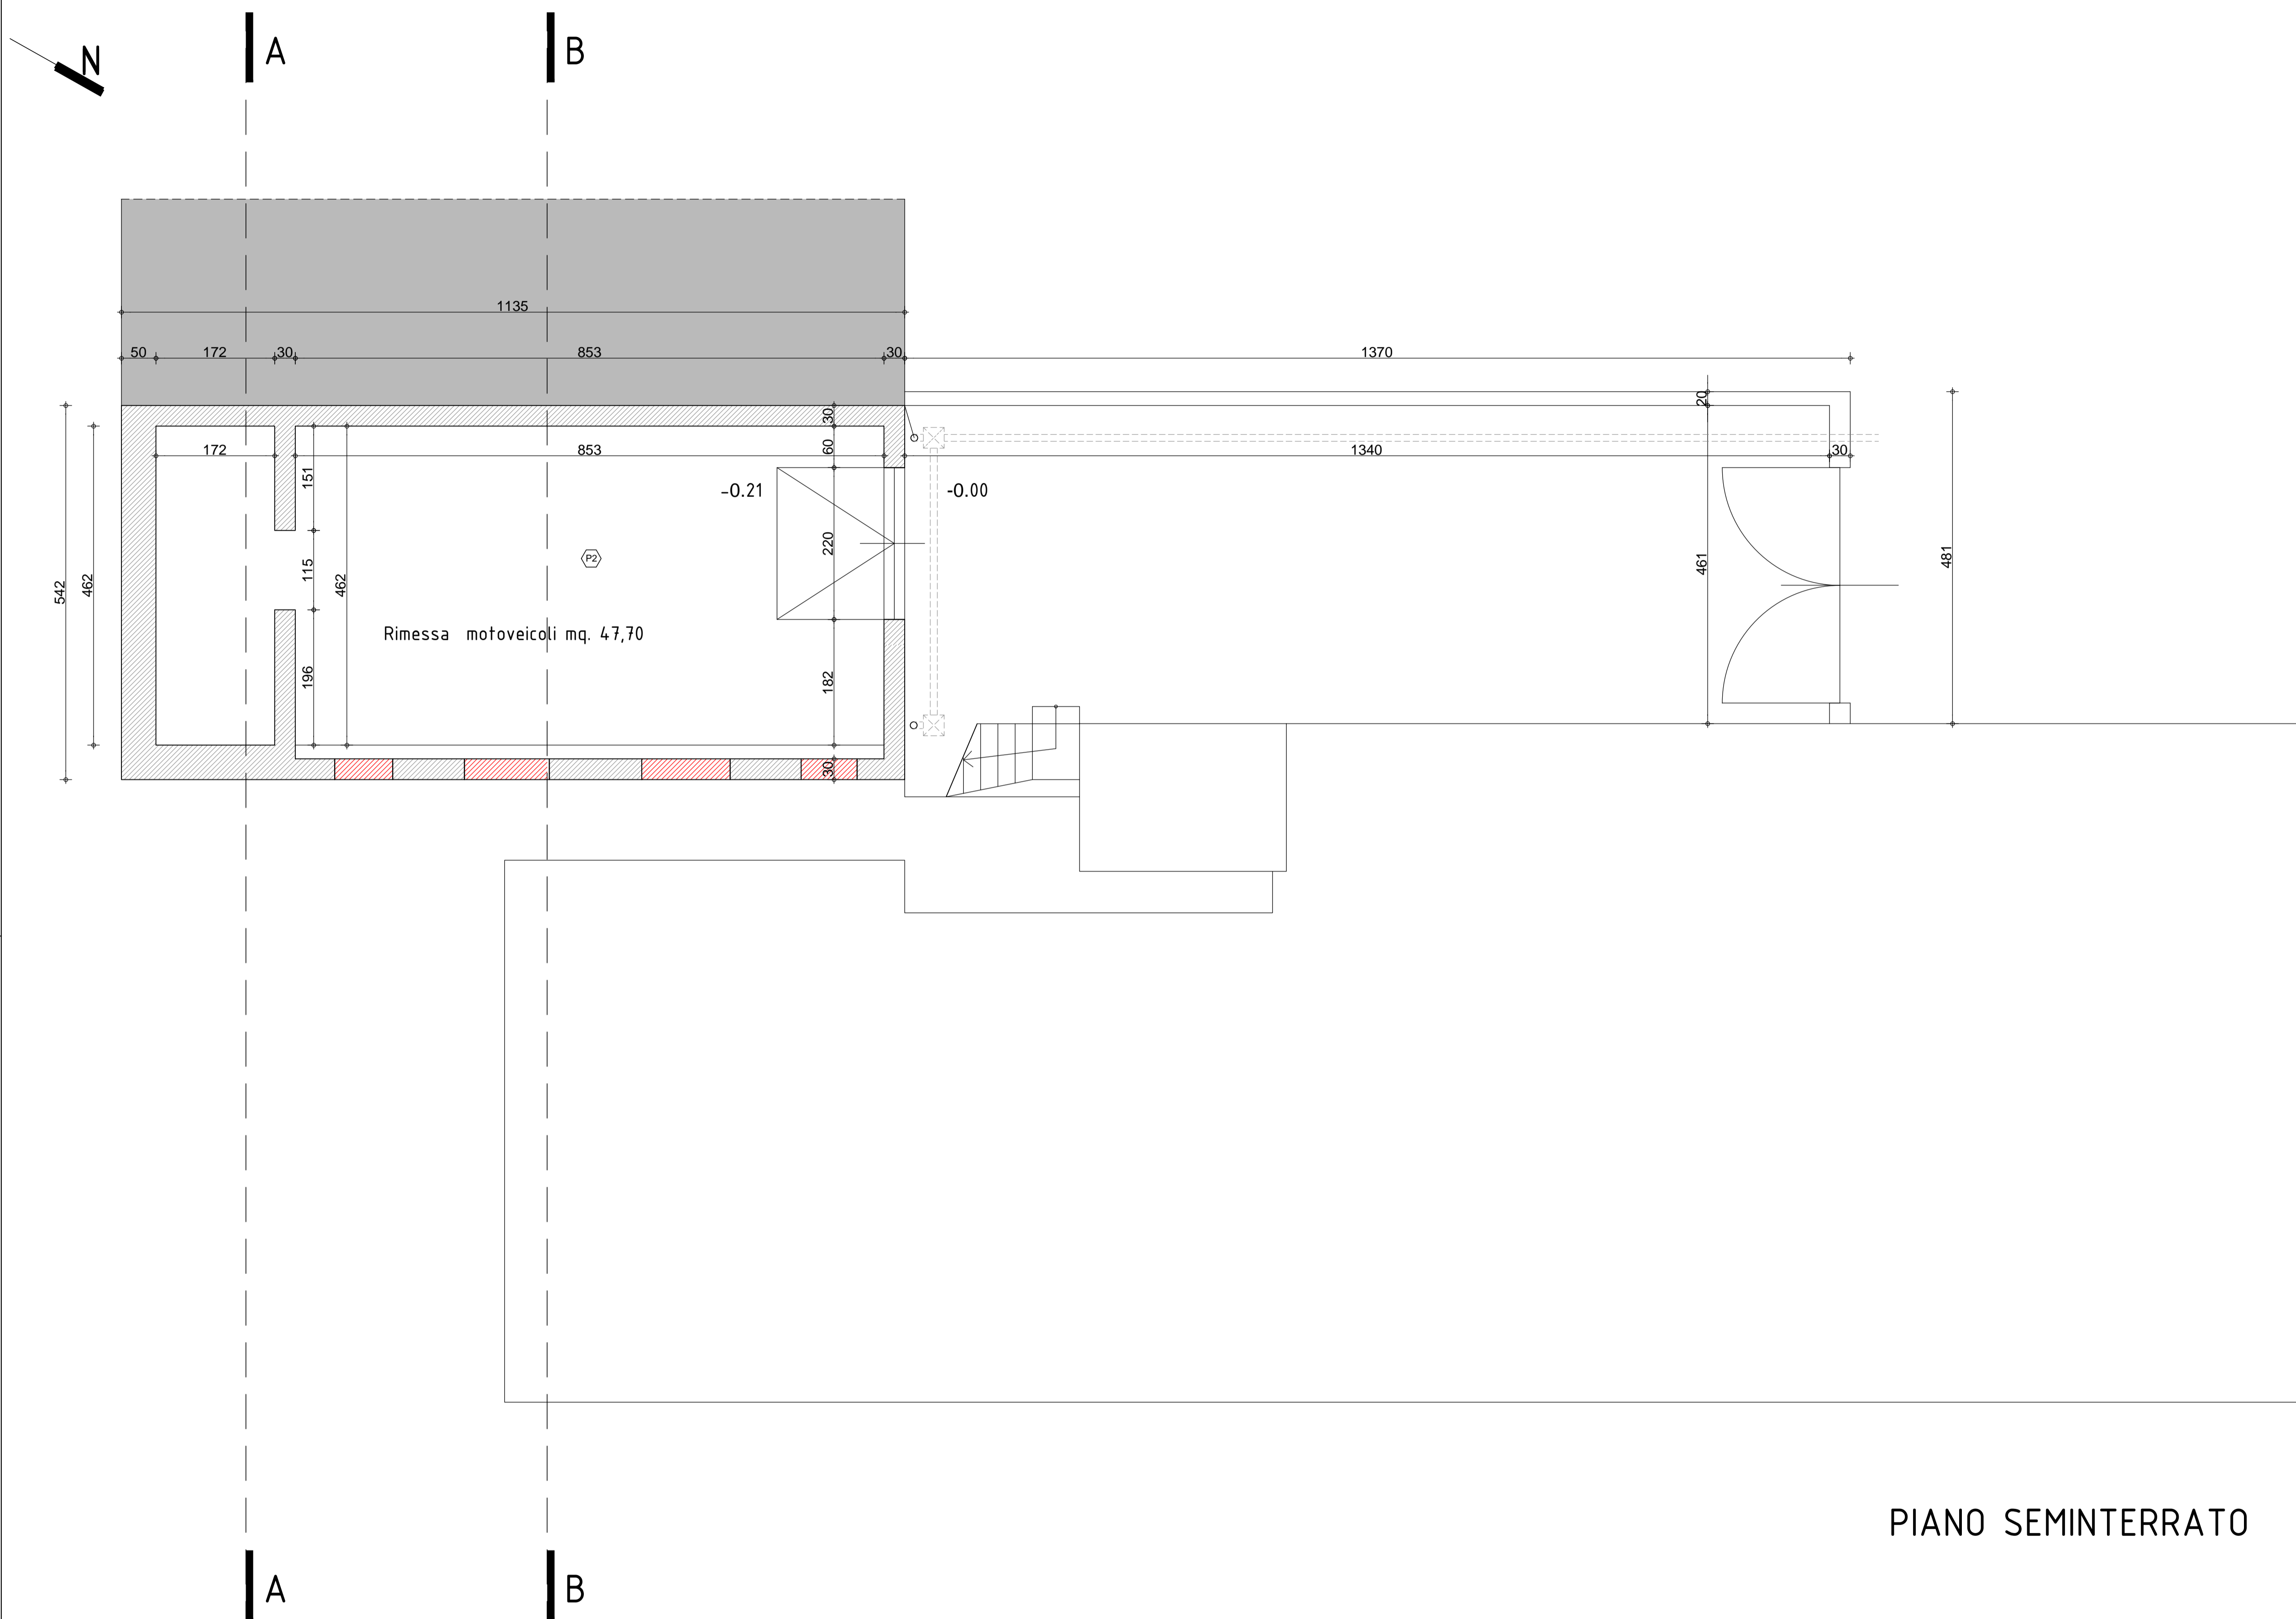

PIANO SEMINTERRATO

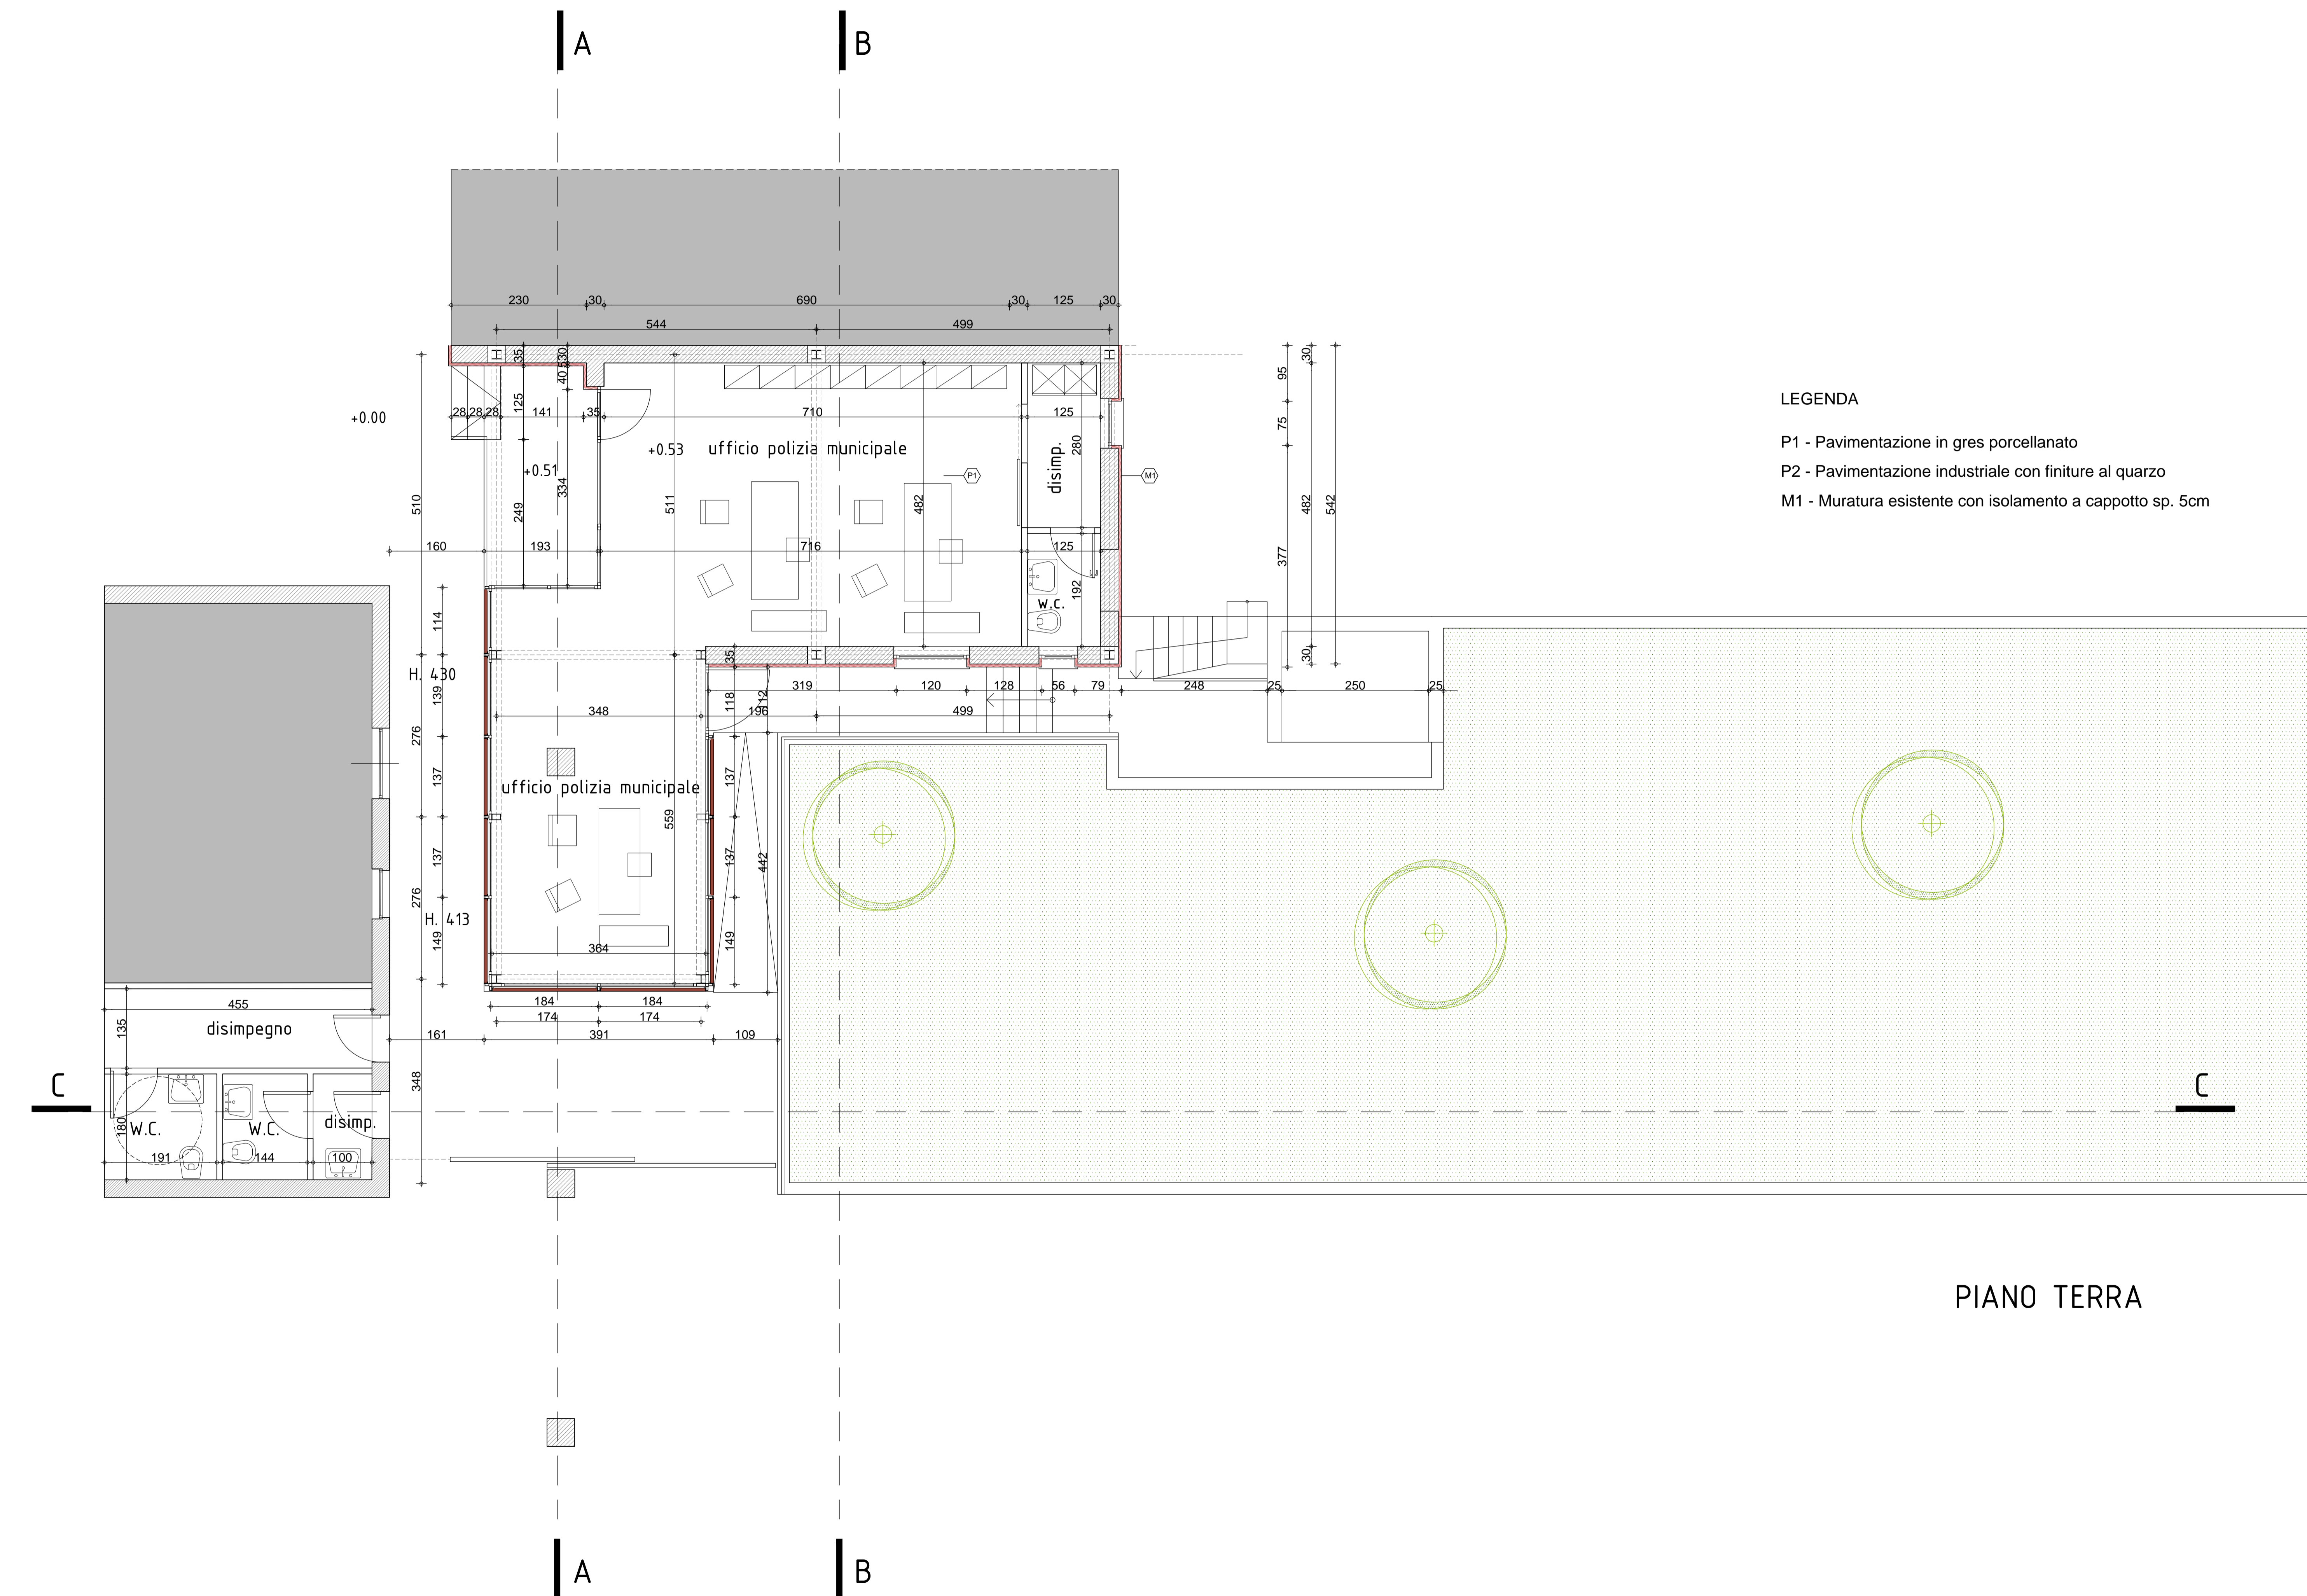

LEGENDA

- P1 - Pavimentazione in gres porcellanato
- P2 - Pavimentazione industriale con finiture al quarzo
- M1 - Muratura esistente con isolamento a cappotto sp. 5cm

PIANO TERRA